


Chełm Śląski, ul. Dębowa

odwiert A

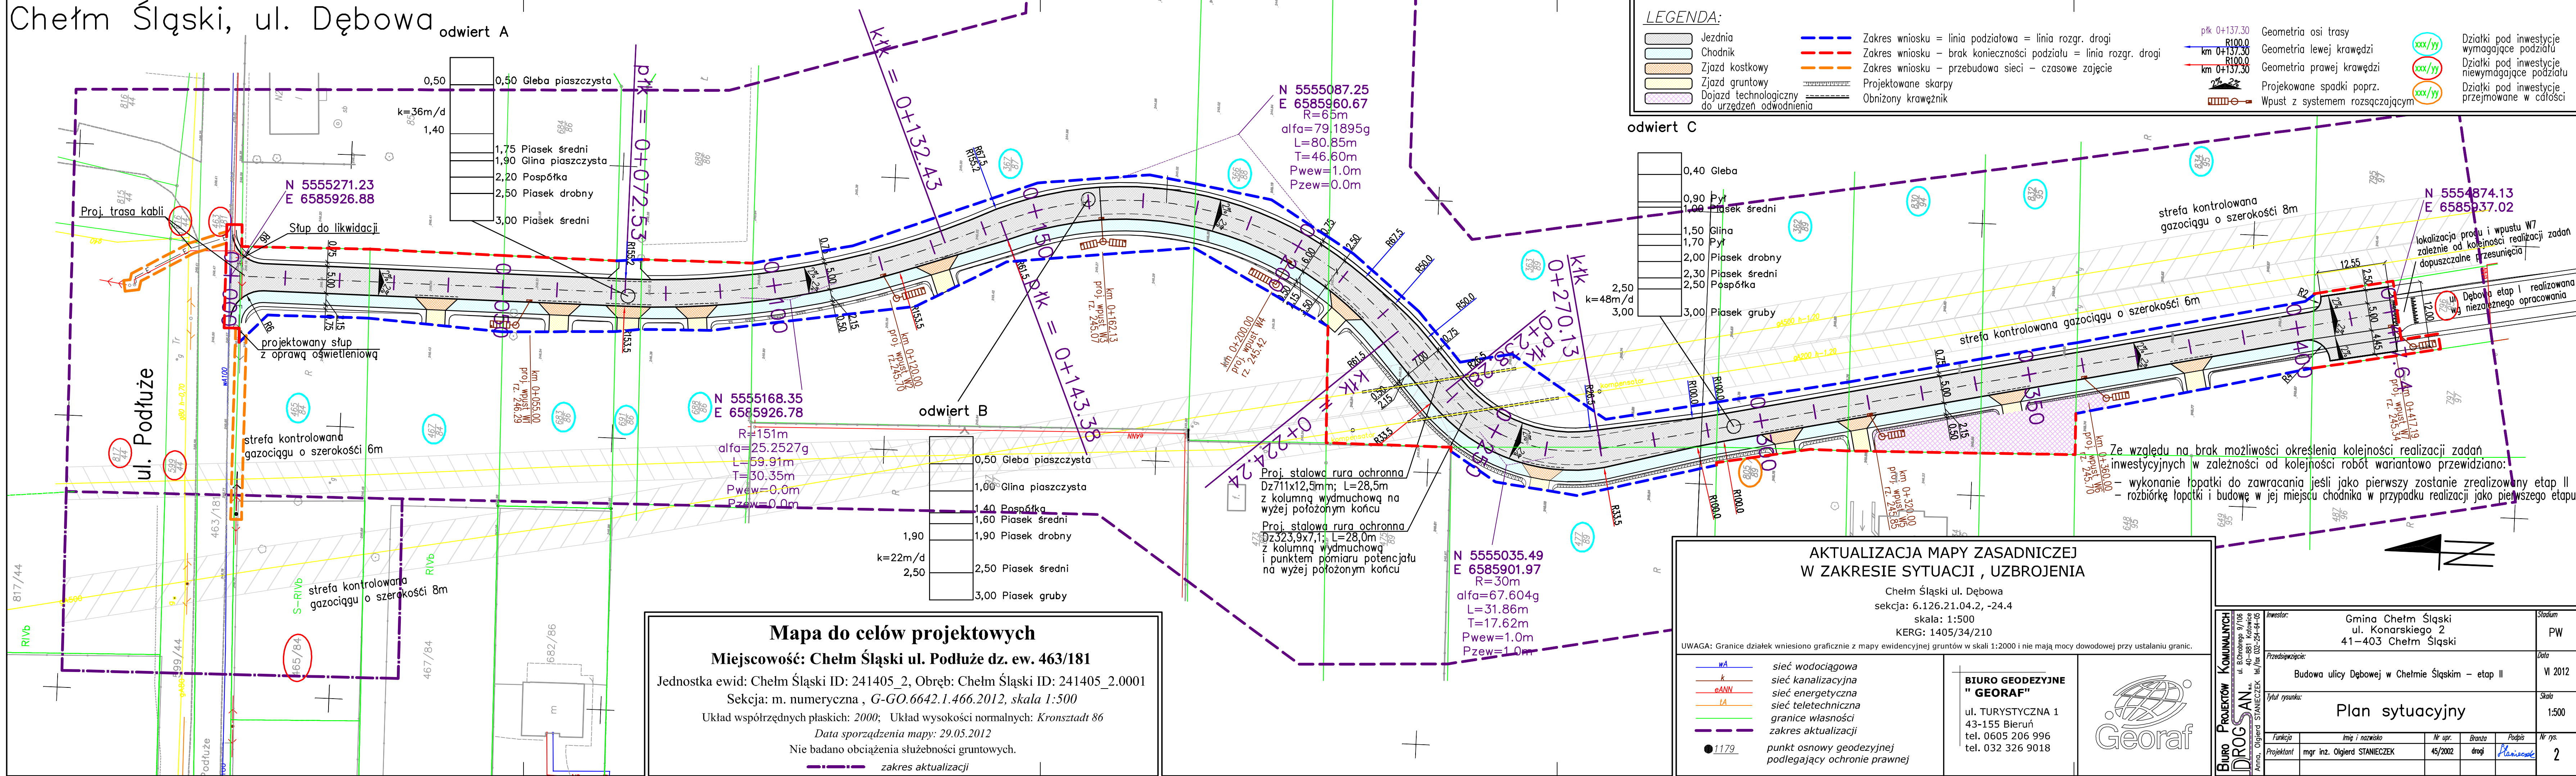

LEGENDA:

- Jezdnia
- Chodnik
- Zjazd kostkowy
- Zjazd gruntowy
- Dojazd technologiczny do urządzeń odwodnienia
- Zakres wniosku = linia podziałowa = linia rozgr. drogi
- Zakres wniosku - brak konieczności podziału = linia rozgr. drogi
- Zakres wniosku - przebudowa sieci - czasowe zajęcie
- Projektowane skarpy
- Obniżony krawężnik

- Geometria osi trasy
- Geometria lewej krawędzi
- Geometria prawej krawędzi
- Projektowane spadki poprz.
- Wpust z systemem rozsączającym
- Działki pod inwestycję wymagające podziału
- Działki pod inwestycję niewymagujące podziału
- Działki pod inwestycję przejmowane w całości

odwiert C

- 0,40 Gleba
- 0,90 Pył
- 1,00 Piasek średni
- 1,50 Gлина
- 1,70 Pył
- 2,00 Piasek drobny
- 2,30 Piasek średni
- 2,50 Pospółka
- 3,00 Piasek gruby

AKTUALIZACJA MAPY ZASADNICZEJ W ZAKRESIE SYTUACJI, UZBROJENIA

Chełm Śląski ul. Dębowa
sekcja: 6.126.21.04.2, -24.4
skala: 1:500
KERG: 1405/34/210

- WA sieć wodociągowa
- K sieć kanalizacyjna
- eANN sieć energetyczna
- tA sieć teletechniczna
- gr granice własności
- zak zakres aktualizacji
- 1179 punkt osnowy geodezyjnej podlegający ochronie prawnej

BIURO GEODEZYJNE "GEORAF"
ul. TURYSTYCZNA 1
43-155 Bieruń
tel. 0605 206 996
tel. 032 326 9018



Inwestor:		Gmina Chełm Śląski ul. Konarskiego 2 41-403 Chełm Śląski		Stadium	
Przedsięwzięcie:		Budowa ulicy Dębowej w Chełmie Śląskim - etap II		Data	
Tytuł rysunku:		Plan sytuacyjny		Skala	
Funkcja		Imię i nazwisko	Nr upr.	Branża	Podpis
Projektant		mgr inż. Olgierd STANIECZEK	45/2002	drogi	Planiszcze
					Nr rys.
					2