


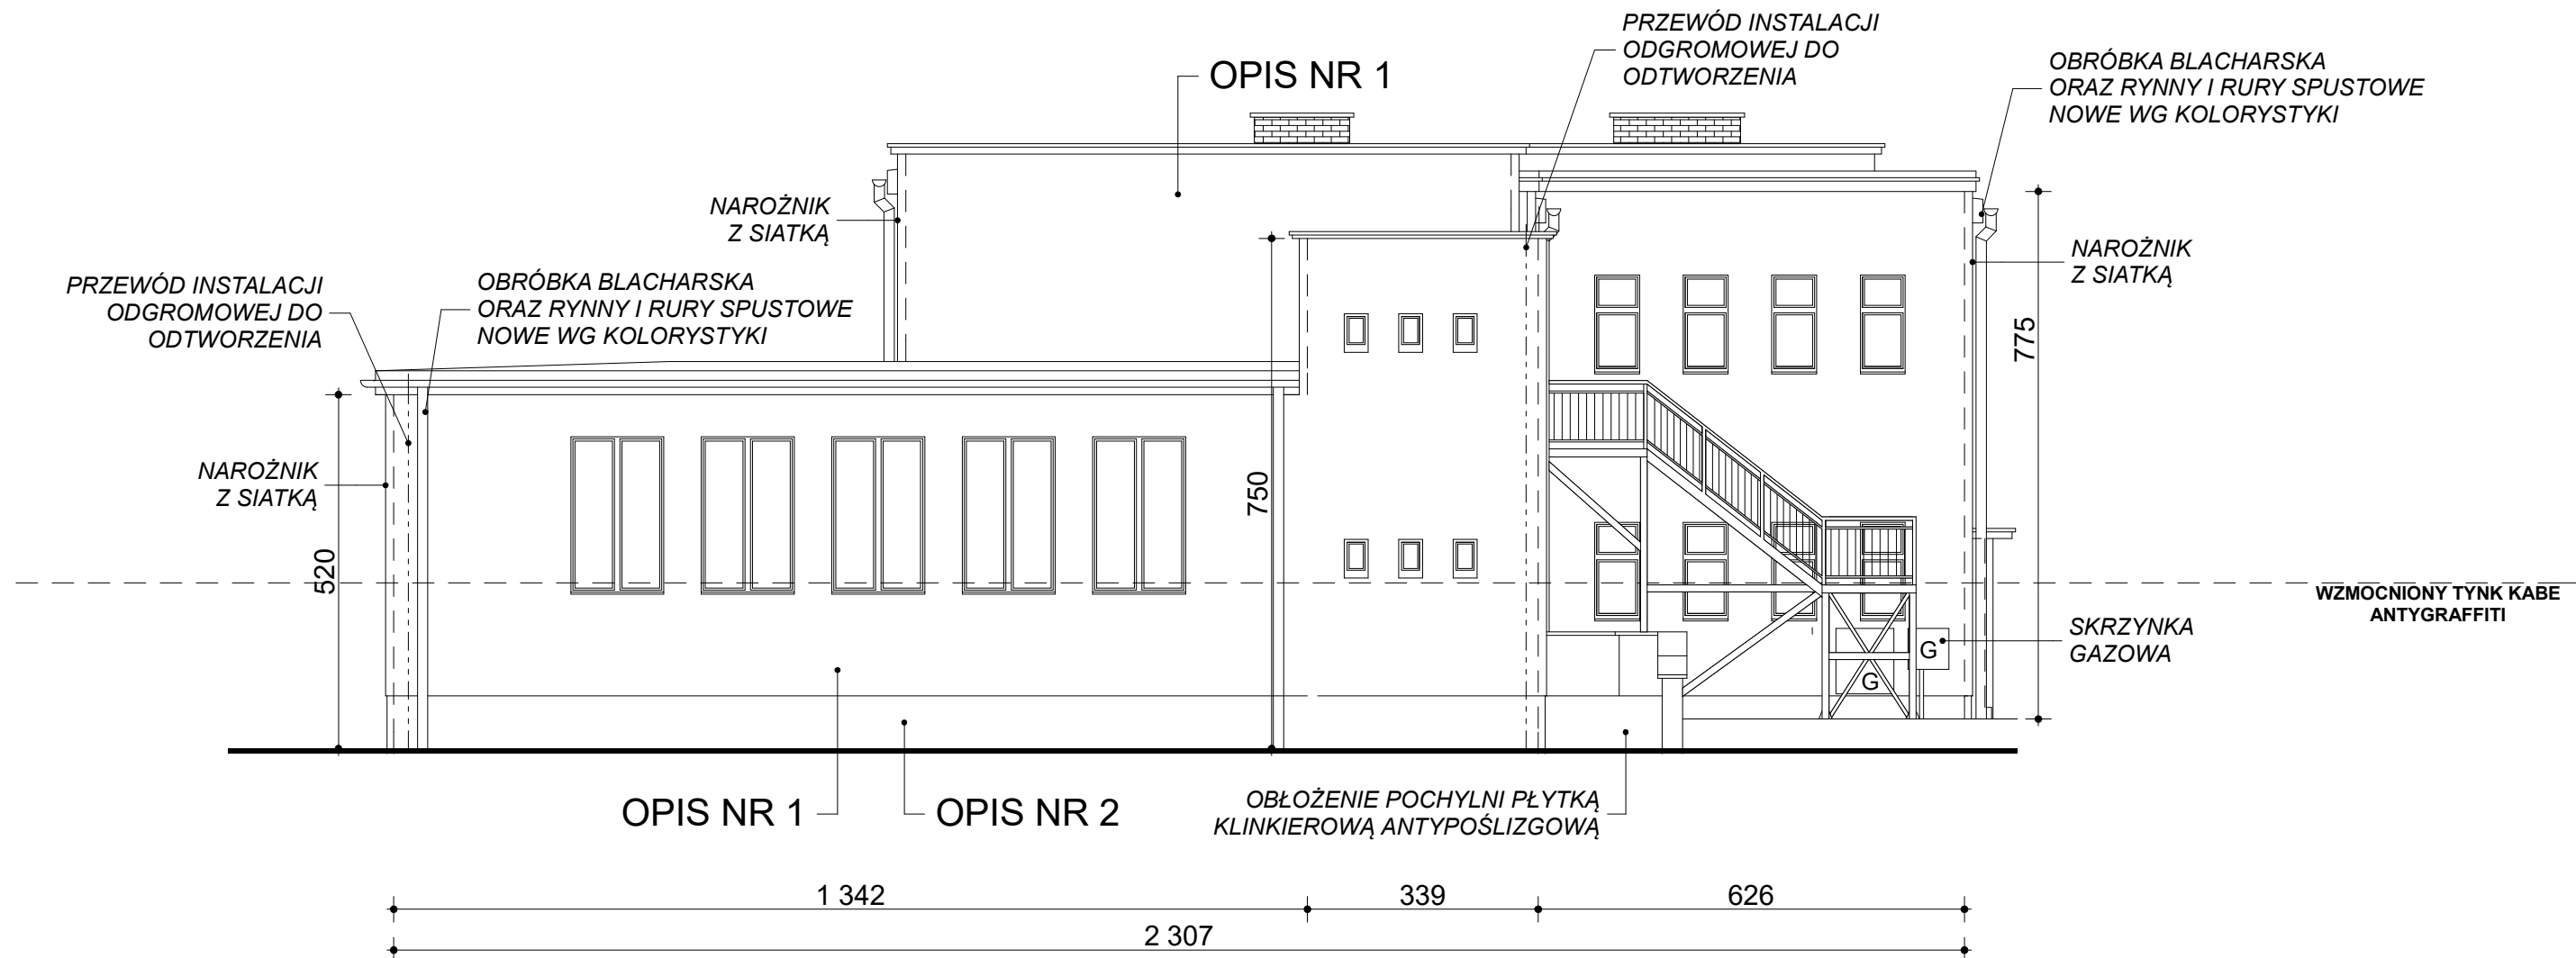

ELEWACJA WSCHODNIA

SYSTEM DOCIEPLEŃ - OPIS NR 1

1. Przygotowanie podłoża:
Uszkodzone, odchodzące płatami warstwy malarskie należy w miarę możliwości całkowicie usunąć. Podłoża silnie chłonne, piaszczące lub pylące należy dokładnie oczyścić aż do nośnych warstw, a następnie całość zagruntować BUDOGRUNT ZG
2. KOMBI S - masa klejowa
3. Styropian samogasnący Neographite Fasada 031 $\lambda=0,031W/m^{\circ}K$ - 12cm
4. Łącznik WK THERM Ø8x195
- Podwójne wykonanie warstwy zbrojącej:**
5. KOMBI masa klejowo-szpachlowa
6. Siatka KABE 174g/m²
7. ARMASIL GT – podkład pod tynk silikonowy
8. ARMASIL T / SP2,0mm - Tynk silikonowy struktura pełna 2,0mm w/g wzornika kolorów KABE
9. Zakres Systemu wzmocnionego patrz na rys. elewacji.

SYSTEM DOCIEPLEŃ - OPIS NR 2

1. Przygotowanie podłoża:
Uszkodzone, odchodzące płatami warstwy malarskie i tynki strukturalne, płytki ceramiczne należy w miarę możliwości całkowicie usunąć. Odspojony tynk należy usunąć (odbić), a powierzchnię ponownie dokładnie wytynkować. Podłoża silnie chłonne, piaszczące lub pylące należy dokładnie oczyścić aż do nośnych warstw, a następnie całość zagruntować BUDOGRUNT ZG.
2. Wypełnić spoiny uzupełnić tynkiem cementowo-wapiennym lekkim np. KOMBI MTL
3. KOMBI S - masa klejowa
4. Styropian Neoqua Standard $\lambda=0,038W/m^{\circ}K$ 10cm
5. Siatka KABE AKE 145
6. KOMBI masa klejowo-szpachlowa
7. MARMURIT KABE 1,5mm

UWAGA:
Styropian zakotwić -0,50m poniżej terenu na listwie startowej

UWAGA:

1. Głębokość parapetu należy dostosować indywidualnie na budowie do każdego z okien, ze względu na różne typy stolarki okiennej oraz jej posadowienie
2. Zbrojenie diagonalne otworów budowlanych
3. Parapet powinien wystawać 5 cm poza lico ściany (docieplenia)
4. Stosować styropian samogasnący
5. Układ kołków mocujących min. 6 na 1m² ściany 8szt/m² - 1,5m od naroży budynku
6. Ocieplenie ościeży otworów okiennych warstwą styropianu nie mniejszą niż 3 cm. W przypadku braku możliwości wykonania ocieplenia grubości 3 cm, należy wcześniej skuć tynk z ościeży w celu uzyskania odpowiedniej grubości docieplenia.
7. Wszystkie tablice informacyjne na elewacji montować w/g rysunków elewacji
8. Kolorystyka budynku w/g rysunku elewacji - kolorystyka wg wzornika KABE
9. Szpalety okienne zewnętrzne kolorystyka w/g wzornika KABE
10. Wykonać obrzeże w kolorze szarym 6x20x100cm, pomiędzy obrzeżem a płytkami na elewacji na około budynku wypełnić otoczką białą o frakcji 3-7cm na głębokość 25cm i szerokość 50cm.
11. Obróbki blacharskie z blachy powlekanej w/g kolorystyki

Temat:	Projekt termomodernizacji budynku Szkoły Podstawowej nr 1 przy ul. Górnośląskiej 45 w Chełmie Śląskim						
Inwestor:	Wójt Gminy Chełm Śląski						
Wykonał	Nazwisko		Podpis		WYTYCZNE PROJEKTOWE ELEWACJA WSCHODNIA		
Sprawdził	inż. Stanisław Olbryt						
	mgr inż. Zbigniew Wojnarowski						
Nr kol. rys.	Nr proj.	Podziałka	Data	Nr rys.	12	Arkusze	Zmiana
		1:100	VII, 2016r				
Zakład Usług Projektowych PROINSTAL - GLIWICE					44-121 Gliwice ul. Niedbalskiego 4/5 tel/fax. 032-270-84-89		