



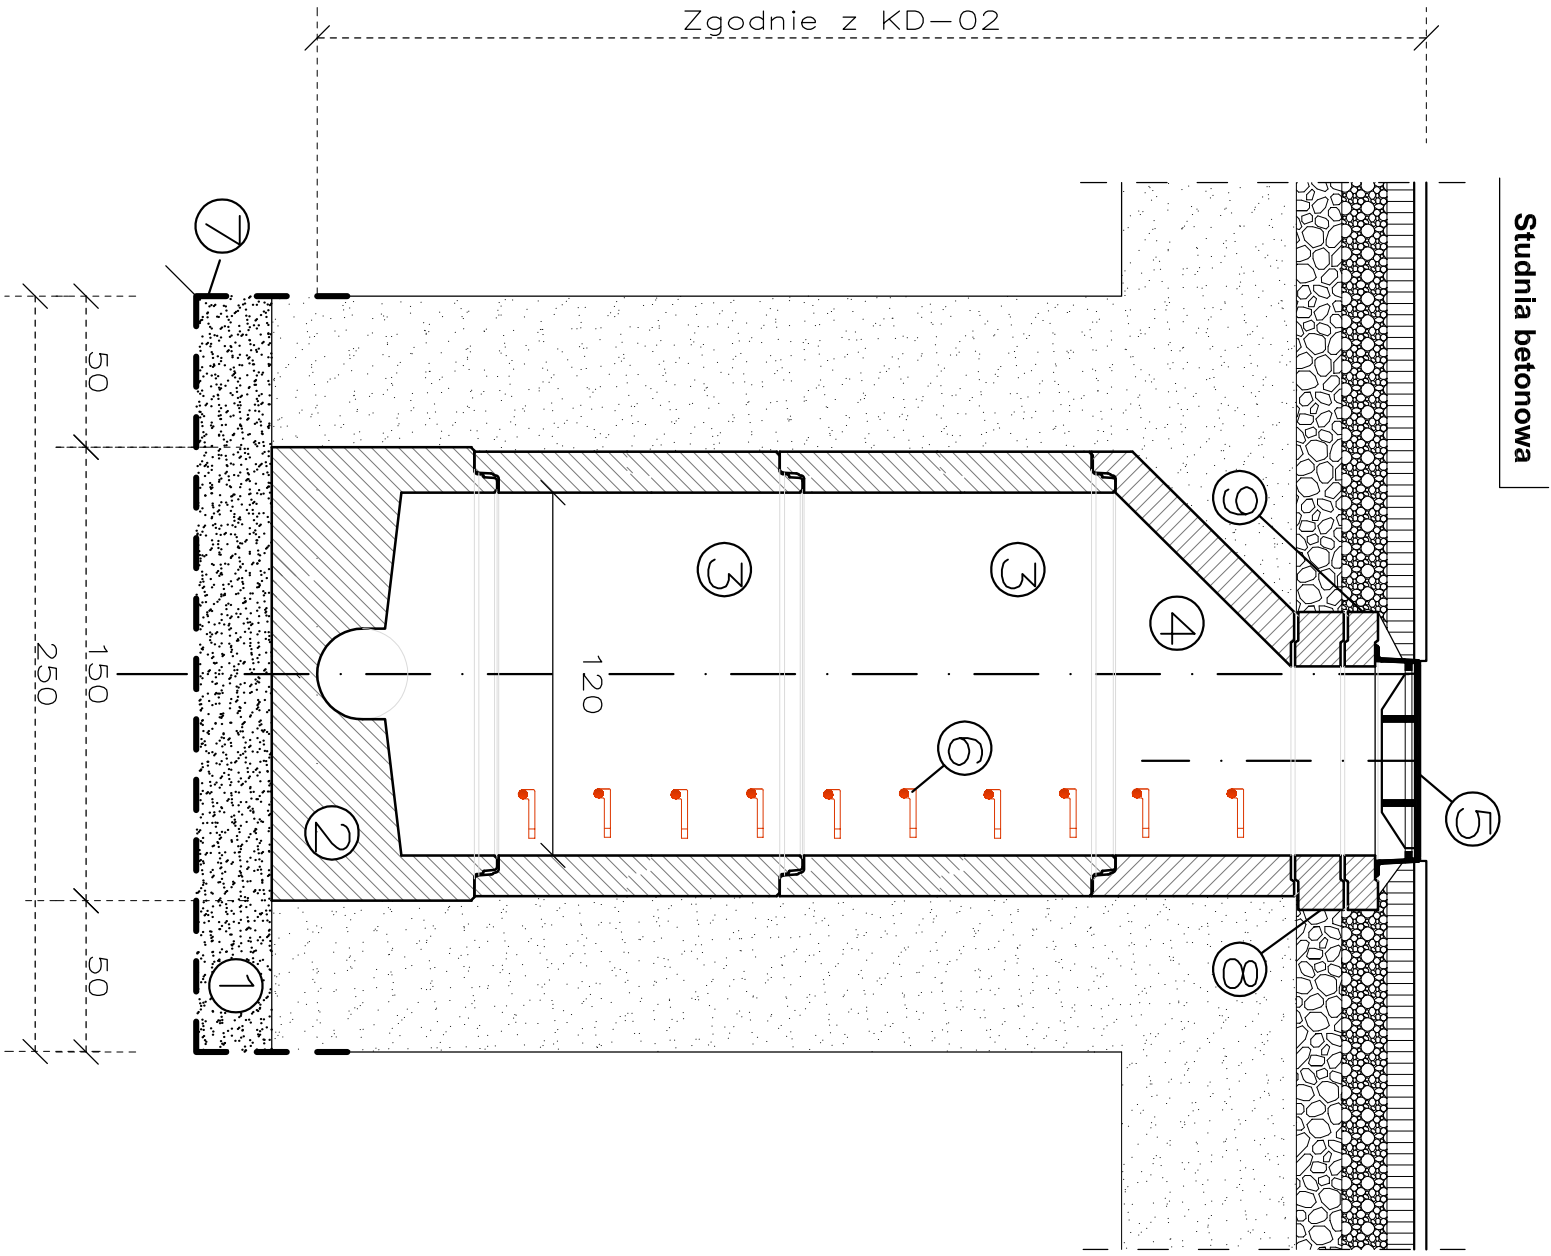

1	ławka wykonana z dobrze zagęszczonego piasku grubości 25cm zagęszczona >95% ZMP
2	Denica z wyprofilowanym dnem DN1200
3	Krąg betonowy DN1200 wyposażony w stopnie zjazdowe oraz uchwyty szczękowe samozadciiskowe
4	Zwężka do DN625 stanowiąca zakończenie studni
5	Właz żeliwny D400, DN600
6	Stopnie zjazdowe
7	Geowłóknina
8	Pierścień odciążający
9	Pierścień dystansowy

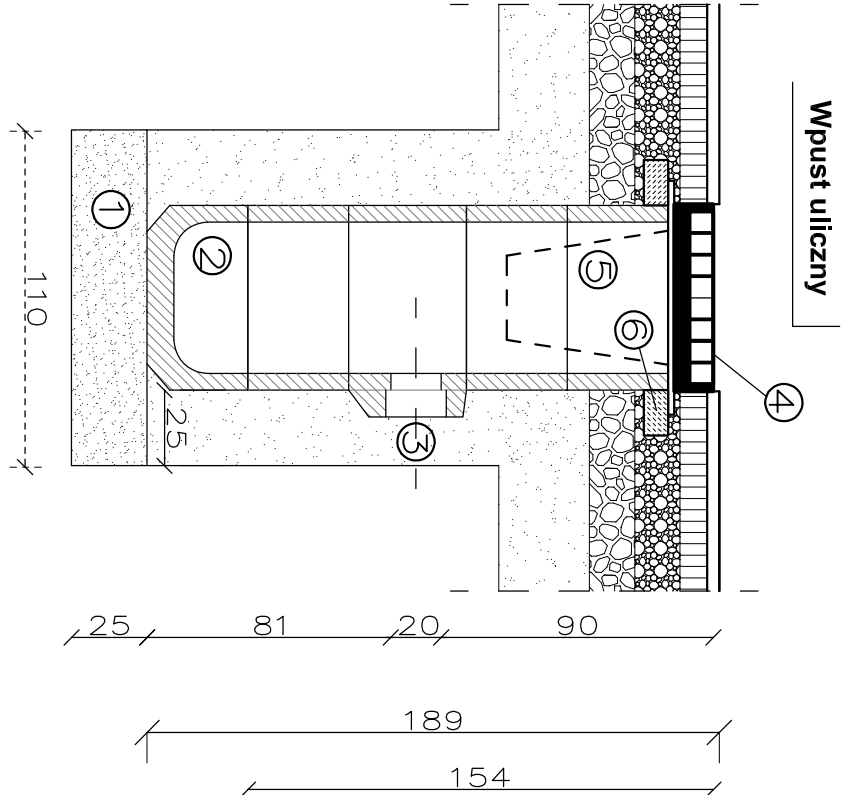

1	ławka wykonana z dobrze zagęszczonego piasku grubości 25cm zagęszczona >95% ZMP
2	Betonowa denica osadnika DN500
3	Krąg przyłgzeniowy – odejście DN200
4	Żeliwna krata wpustu deszczowego 620x420 mm D400
5	Kosz separacyjny
6	Pierścień odciążający

Inwestor/		Wykonawca/	
Wójt Gminy Chełm Śląski ul. Konarskiego 2 41-403 Chełm Śląski		BIURO PROJEKTOWE "KONSTRUKTOR" dr inż. Krzysztof Michałk ul. Kolonia Stela 26 32-500 Chrzanów	
Lokalizacja inwestycji/		Rozbudowa drogi gminnej	
Rozbudowa drogi gminnej dz. nr: 1763/657, 1586/659, 2148/383, 2150/381, 2151/381, 2152/381, 2153/381, 2154/381, 2155/381, 2156/381, 2157/381, 2158/381, 2159/381, 231/380, 2315/380, 371, 1234/362, 2160/344, 2161/344, 1429/344, 1432/361, 1431/361, 1452/347, 2266/347, 2267/347, 1278/347, 349, 350, 1761/351, 1765/316, 1124/317, 2267/347, 1278/347, 349, 350, 1761/351, 1765/316, 1124/317, 348, 1951/341, 1275/339, 1274/339, 2149/383, 2149/383, 2270/347 ; Jed. ewid.: 231405_2, Chełm Śląski; Obiekt ewid.: Nr 0001, Chełm Śląski si		Rozbudowa drogi gminnej ul. Zagłoby wraz z odwodnieniem na odcinku od skrzyżowania z ul. Chełmską DW 934 do skrzyżowania z ul. Wołodyjowskiego w Chełmie Śląskim"	
Temat/		Rozbudowa drogi gminnej ul. Zagłoby wraz z odwodnieniem na odcinku od skrzyżowania z ul. Chełmską DW 934 do skrzyżowania z ul. Wołodyjowskiego w Chełmie Śląskim"	
tytuł rysunku/		KONSTRUKCJA STUDNI I WPUSTÓW	
funkcja/		tytuł, imię i nazwisko/	numer uprawnień/
projektant/		mgr inż. Karolina Ochab	MAP/0256/POOS/12
asystent projektanta/			
data/		STYCZEN 2018	1.25
branża/		SANTARNA	PROJEKT WYKONAWCZY
kopowanie w całości lub części i udostępnienie osobom trzecim bez naszej zgody jest prawnie zabronione			KD-03