


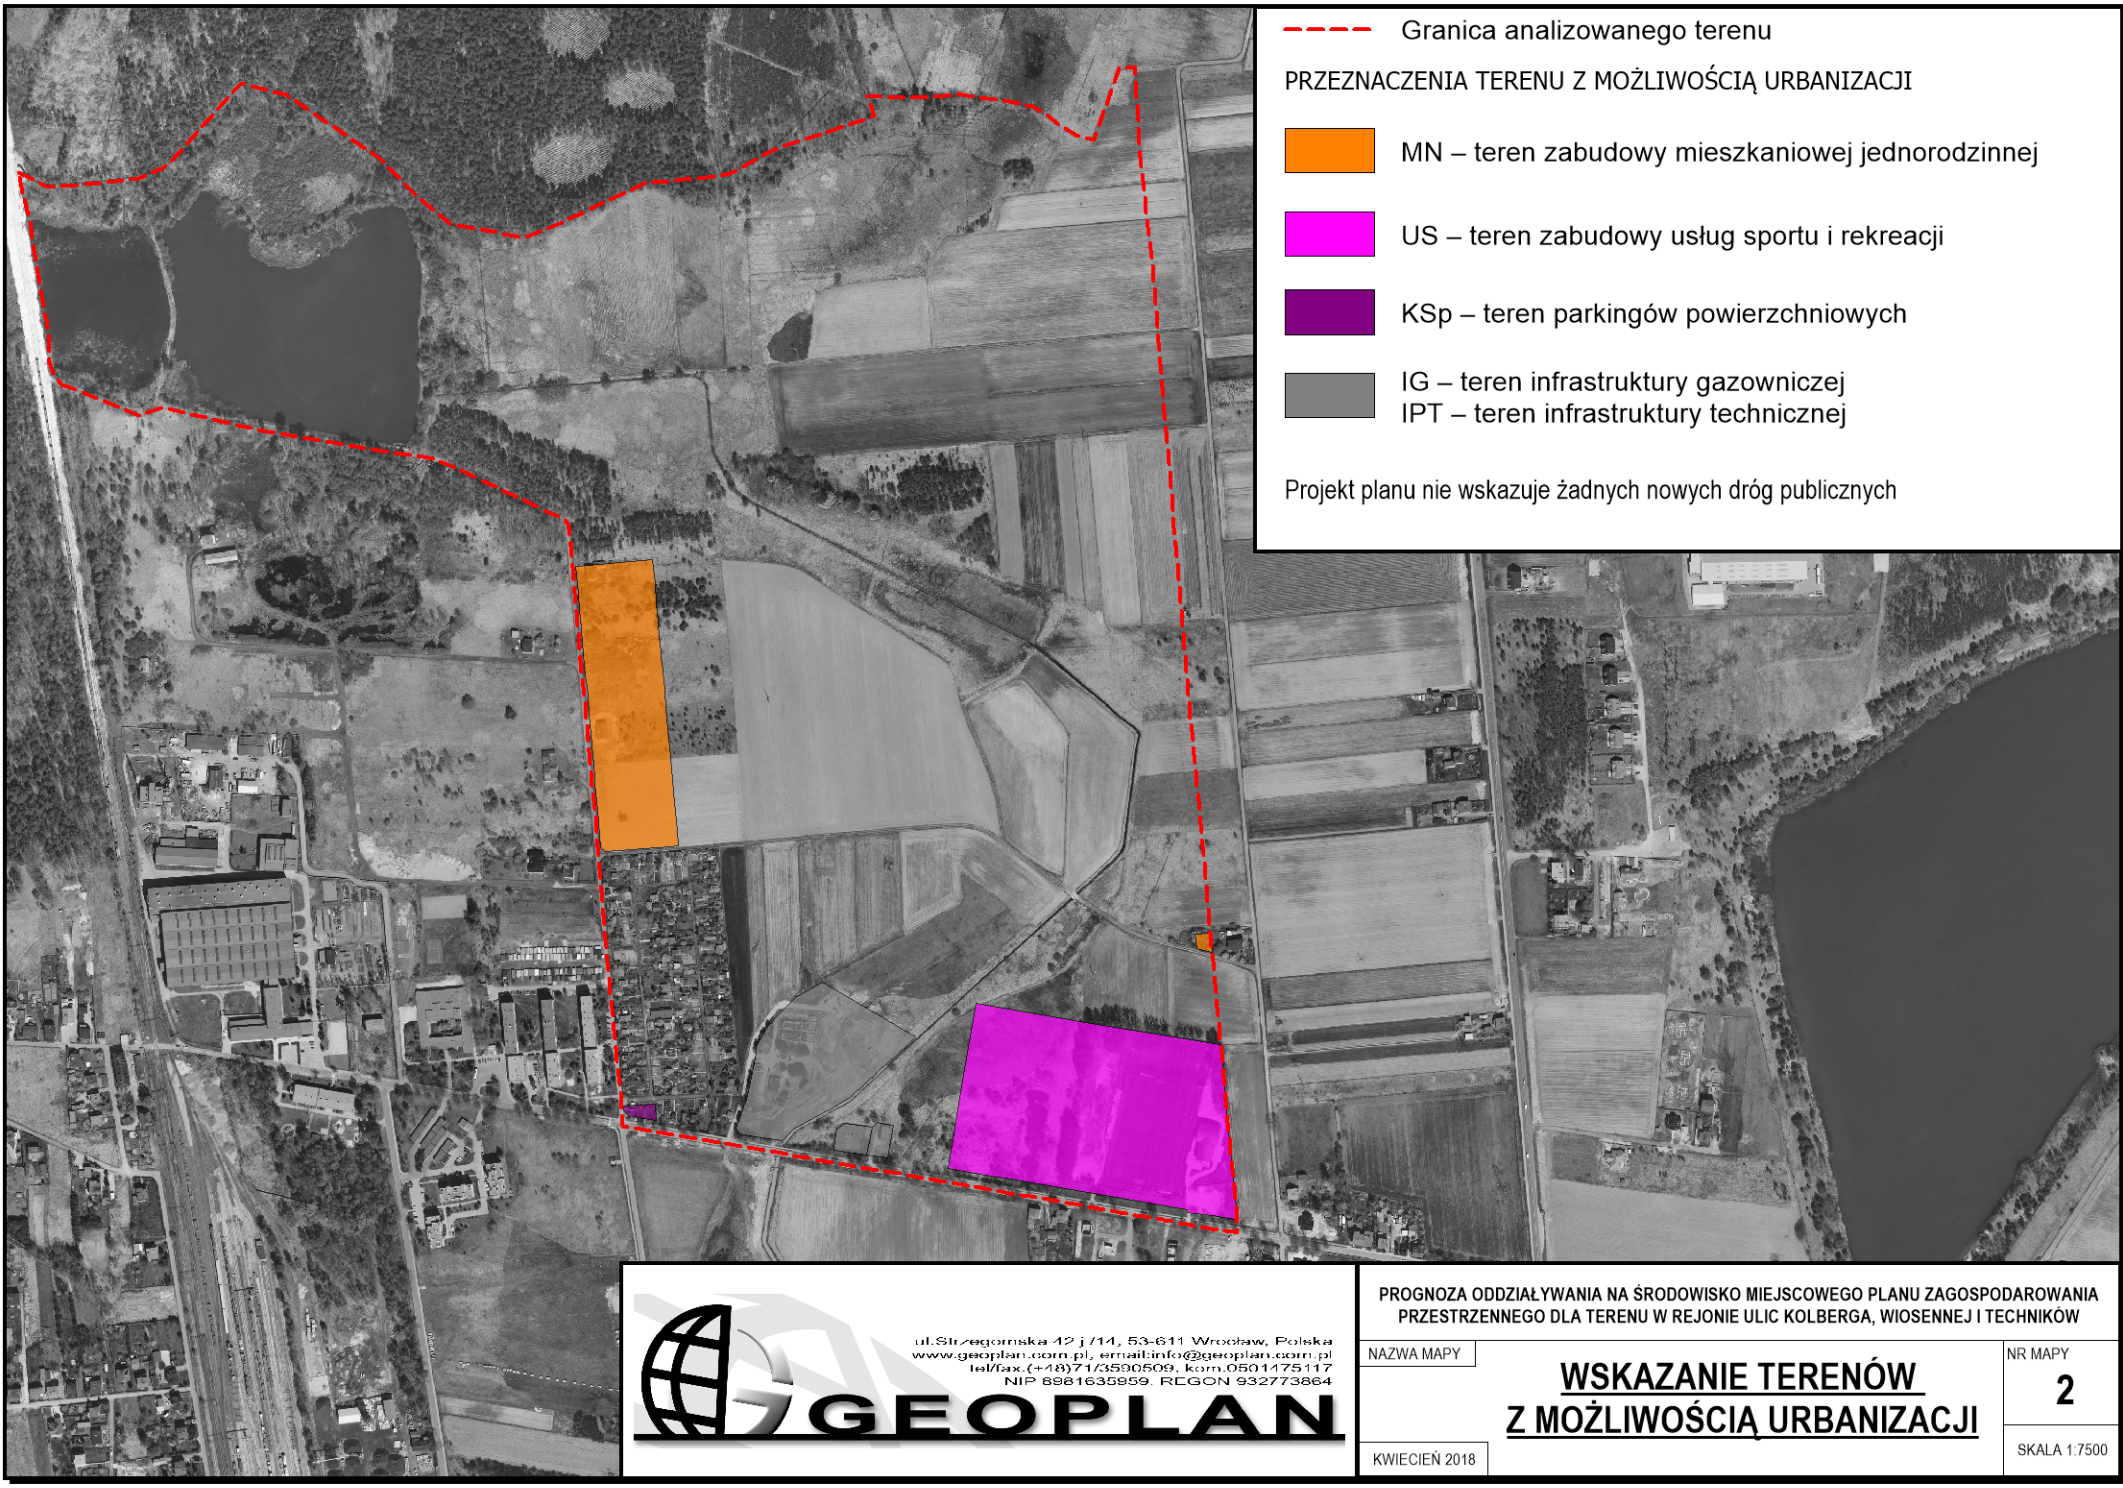

--- Granica analizowanego terenu

PRZEZNACZENIA TERENU Z MOŻLIWOŚCIĄ URBANIZACJI

 MN – teren zabudowy mieszkaniowej jednorodzinnej

 US – teren zabudowy usług sportu i rekreacji

 KSp – teren parkingów powierzchniowych

 IG – teren infrastruktury gazowniczej

 IPT – teren infrastruktury technicznej

Projekt planu nie wskazuje żadnych nowych dróg publicznych