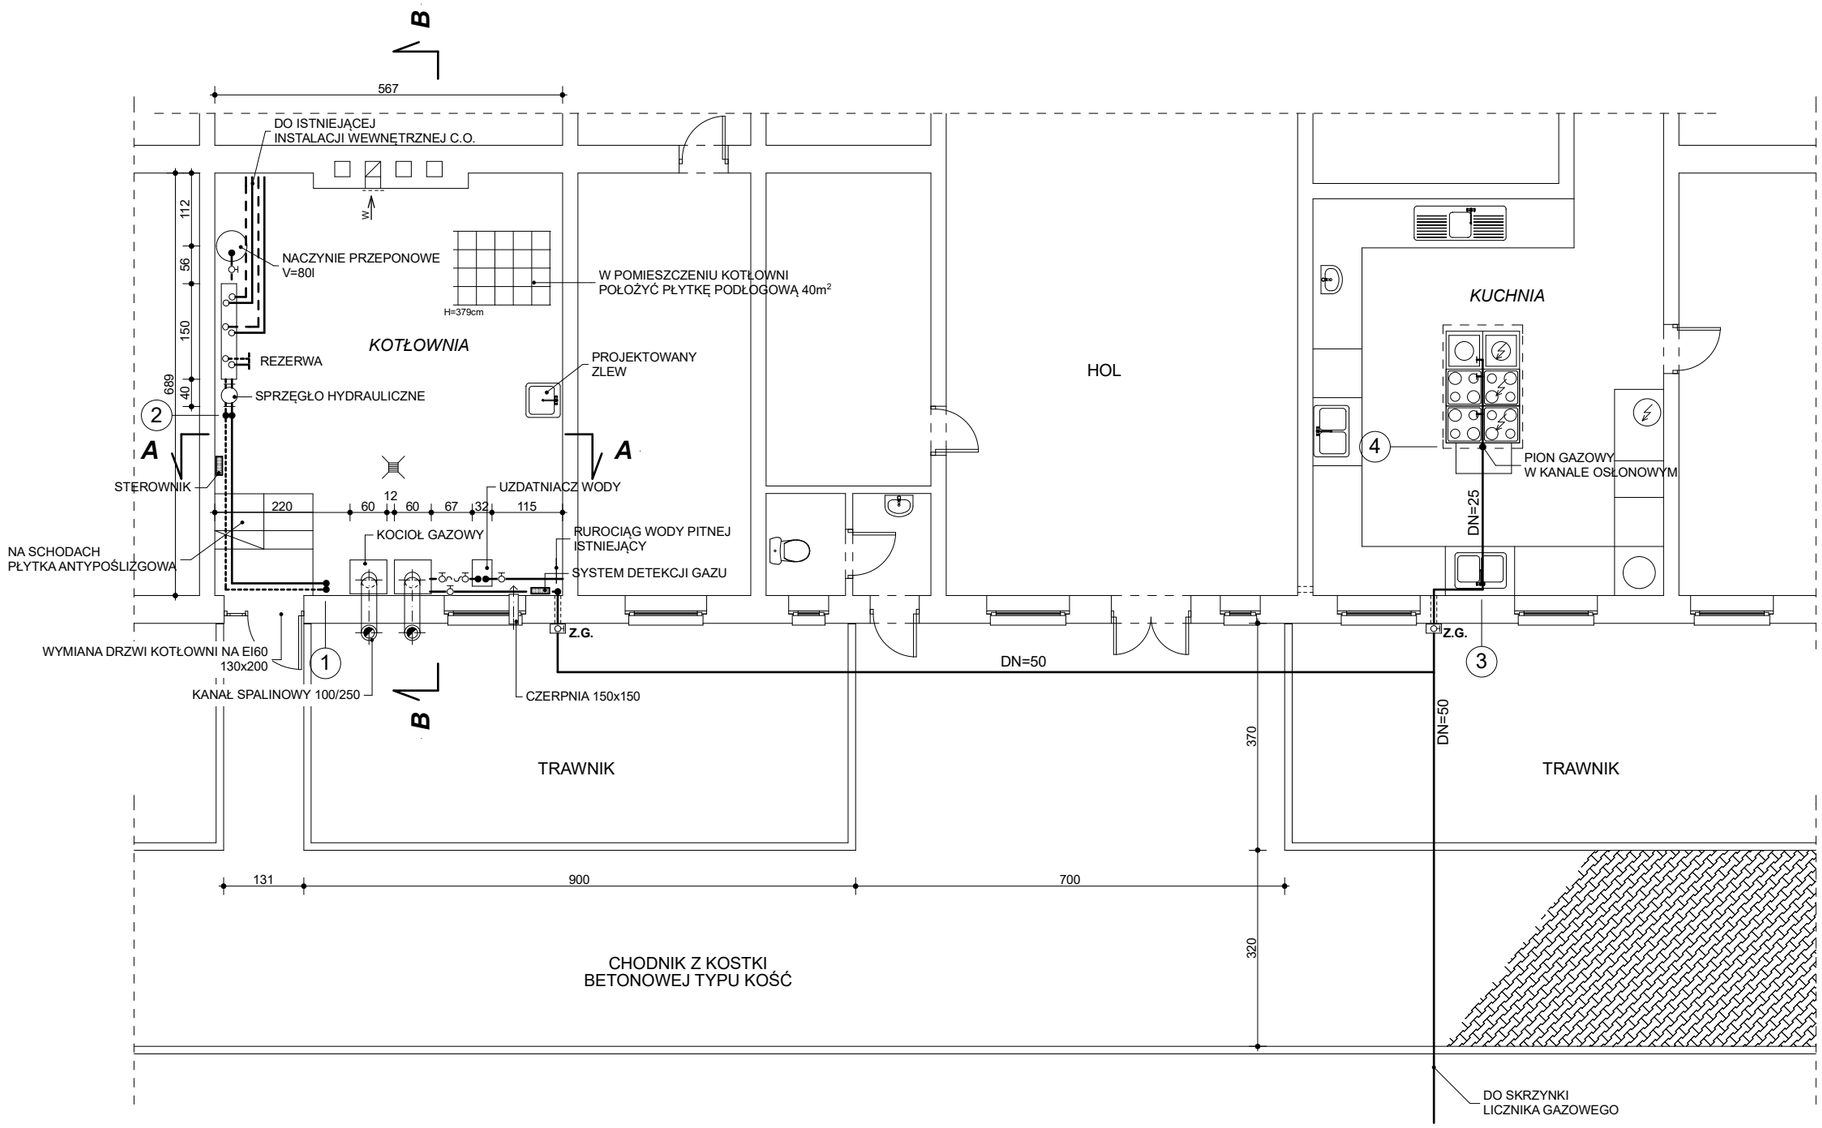

Temat:	**PRZEBUDOWA BUDYNKU PRZEDSZKOLA W RAMACH ZADANIA TERMOMODERNIZACJA BUDYNKU PRZEDSZKOLA NR 1 W CHEŁMIE ŚLĄSKIM WRAZ Z BUDOWĄ WEWNĘTRZNEJ INSTALACJI GAZU Z PRZYŁĄCZEM**					
Inwestor:	Wójt Gminy Chełm Śląski					
	Nazwisko		Podpis			
Wykonał	inż. Stanisław Olbryt			**RZUT PRZYZIEMIA**		
Nr kol. rys.	Nr proj.	Podziałka	Data	Nr rys.	Arkusz	Zmiana
		1:100	VIII,2016r	05		
Zakład Usług Projektowych PROINSTAL - GLIWICE				44-121 Gliwice ul. Niedbalskiego 4/5 tel/fax. 032-270-84-89		