



X

ELEWACJA ZACHODNIA

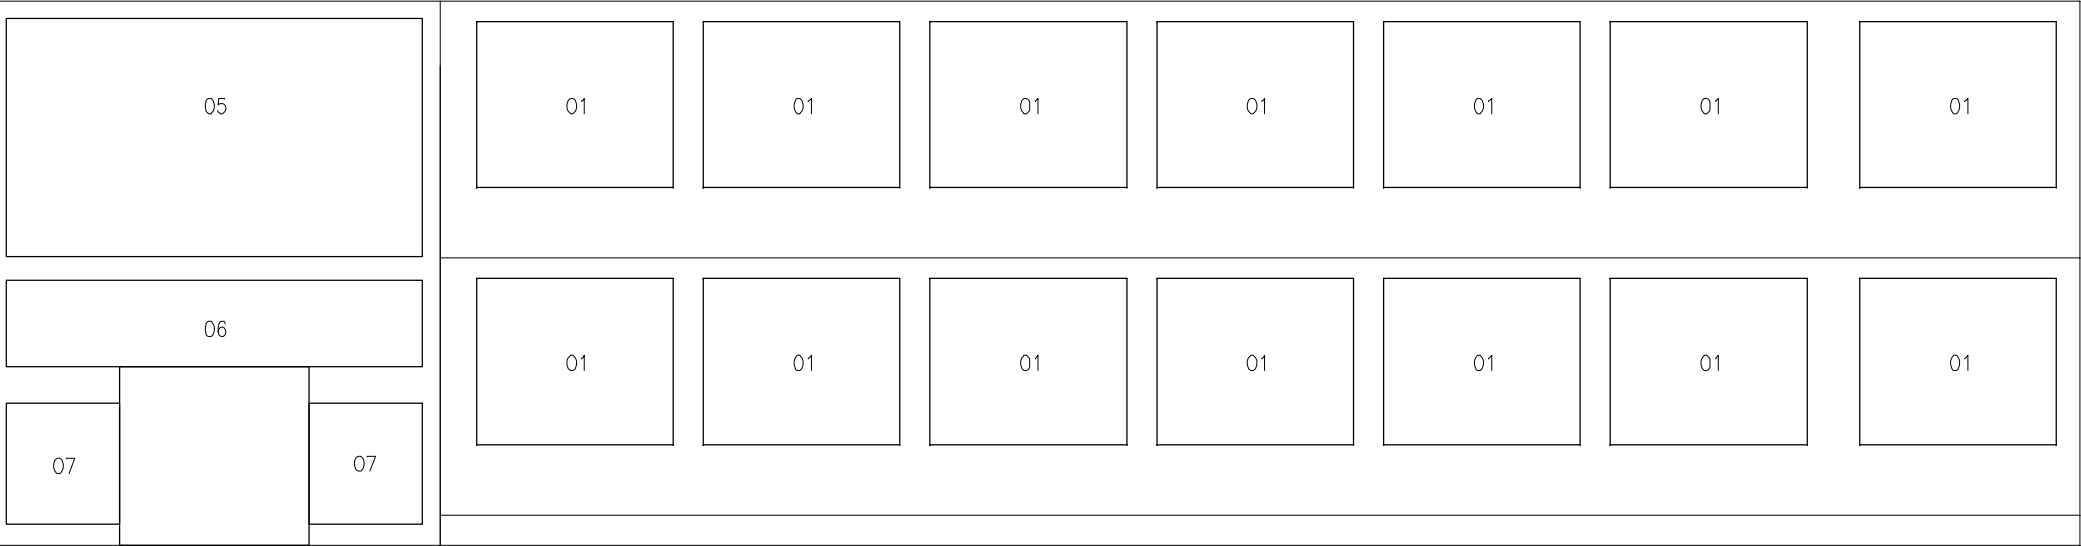

ELEWACJA WSCHODNIA

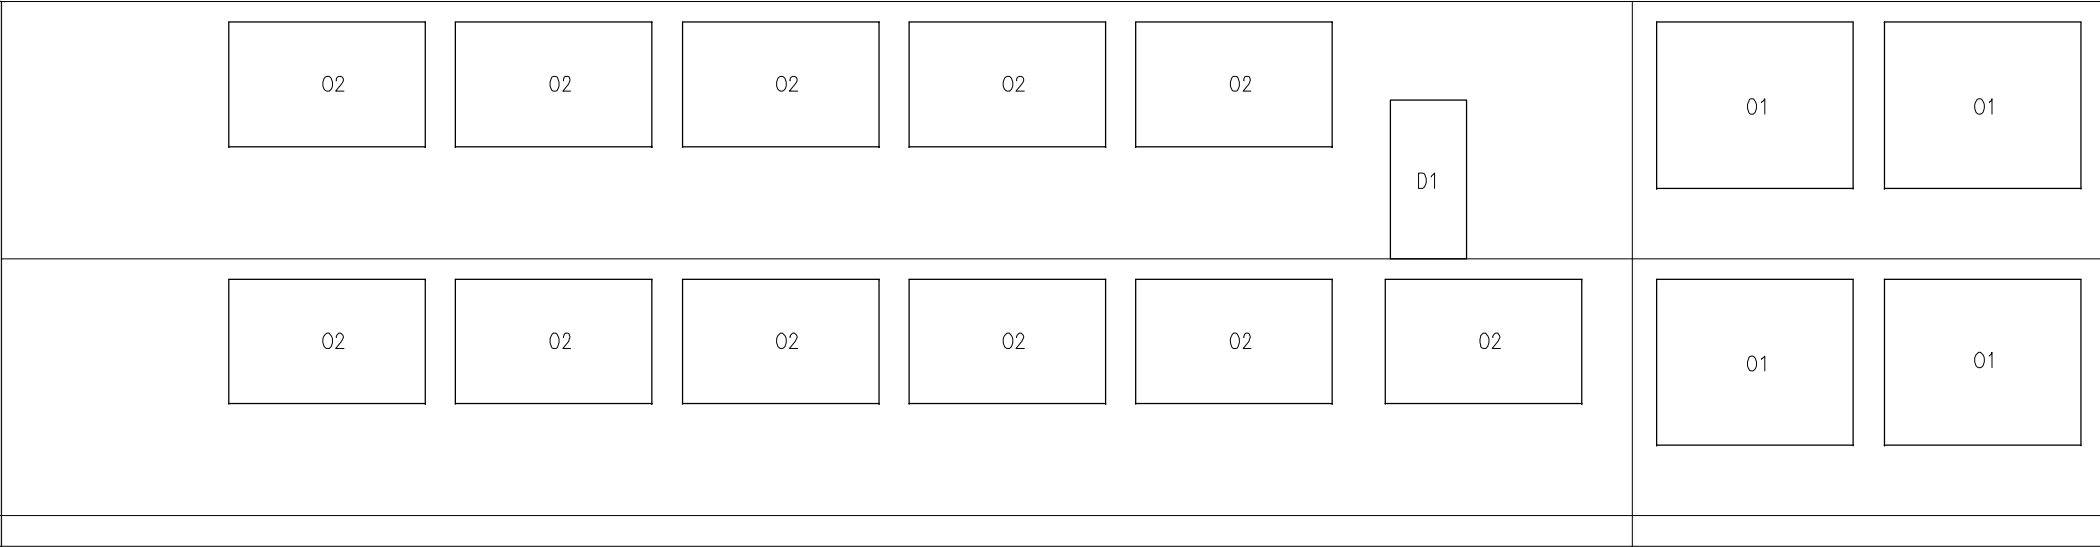

X

