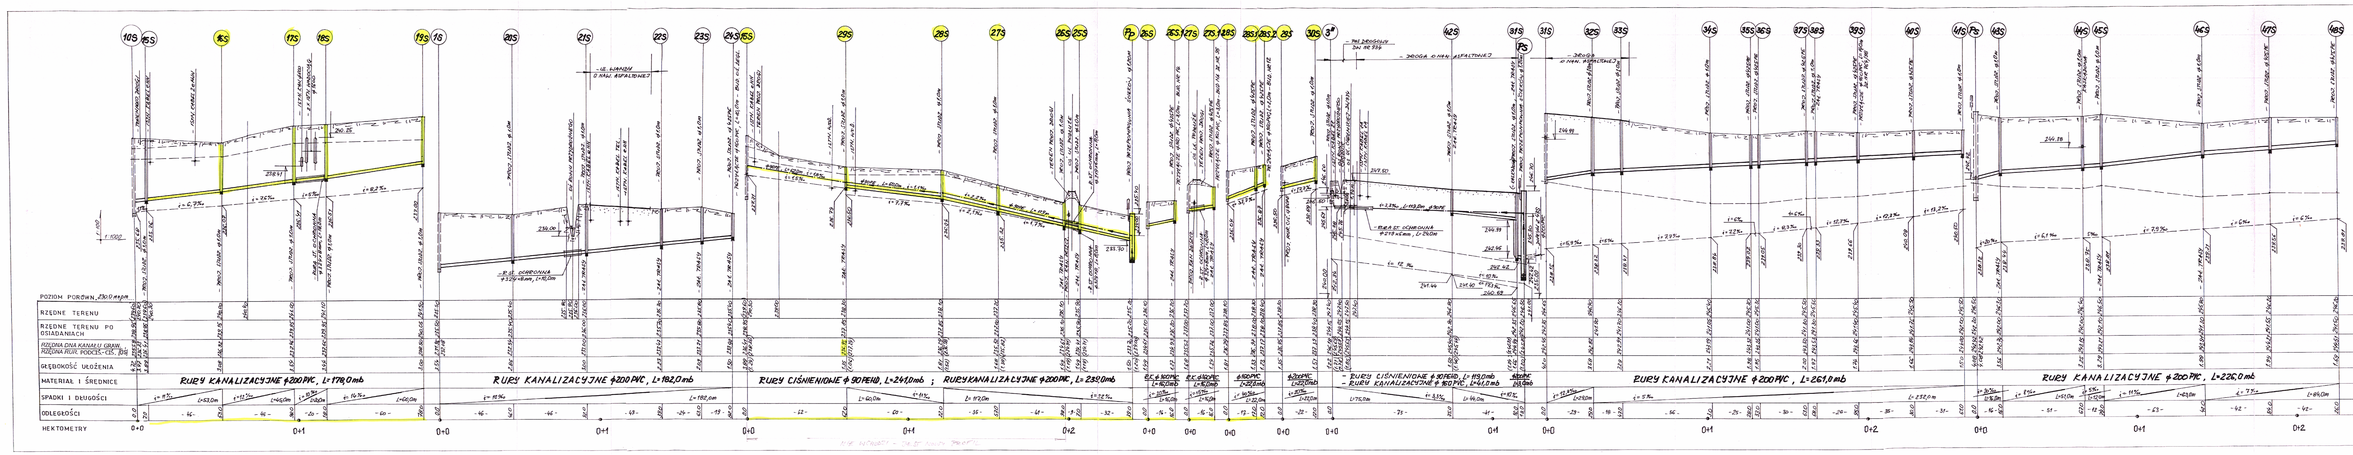

JAN SZCZEPANEK
Upr. bud. nr 200/91, 72/94
PROJEKTOWO - WYKONAWCZE
Zewn. Sieci wod. - kan. gazowych i ciepłnych

43-100 Tychy
ul. Wiedeńska 69/39
tel. 0-66 (0-32) 71-043

OBIEKT: KANALIZACJA SANITARNA W BIELI UL. PODKUŻE I UL. CHEŁMSKIEJ	FAZA: P. B. – Wyk.
MIEJSCOWOŚĆ: CHEŁM ŚLĄSKI	BRANŻA: SANITARNA
NAZWA RYS.: KAN. GRAWITAC.-CIŚ. PROFIL PODŁUŻNY NR 5	SKALA: 1:100/1000
Projektował: Jan Szczepanek	RYS. NR: KS-11
Sprawdził: mgr inż. Jacek Kuźniewski	