



PRZEKRÓJ TYPOWY

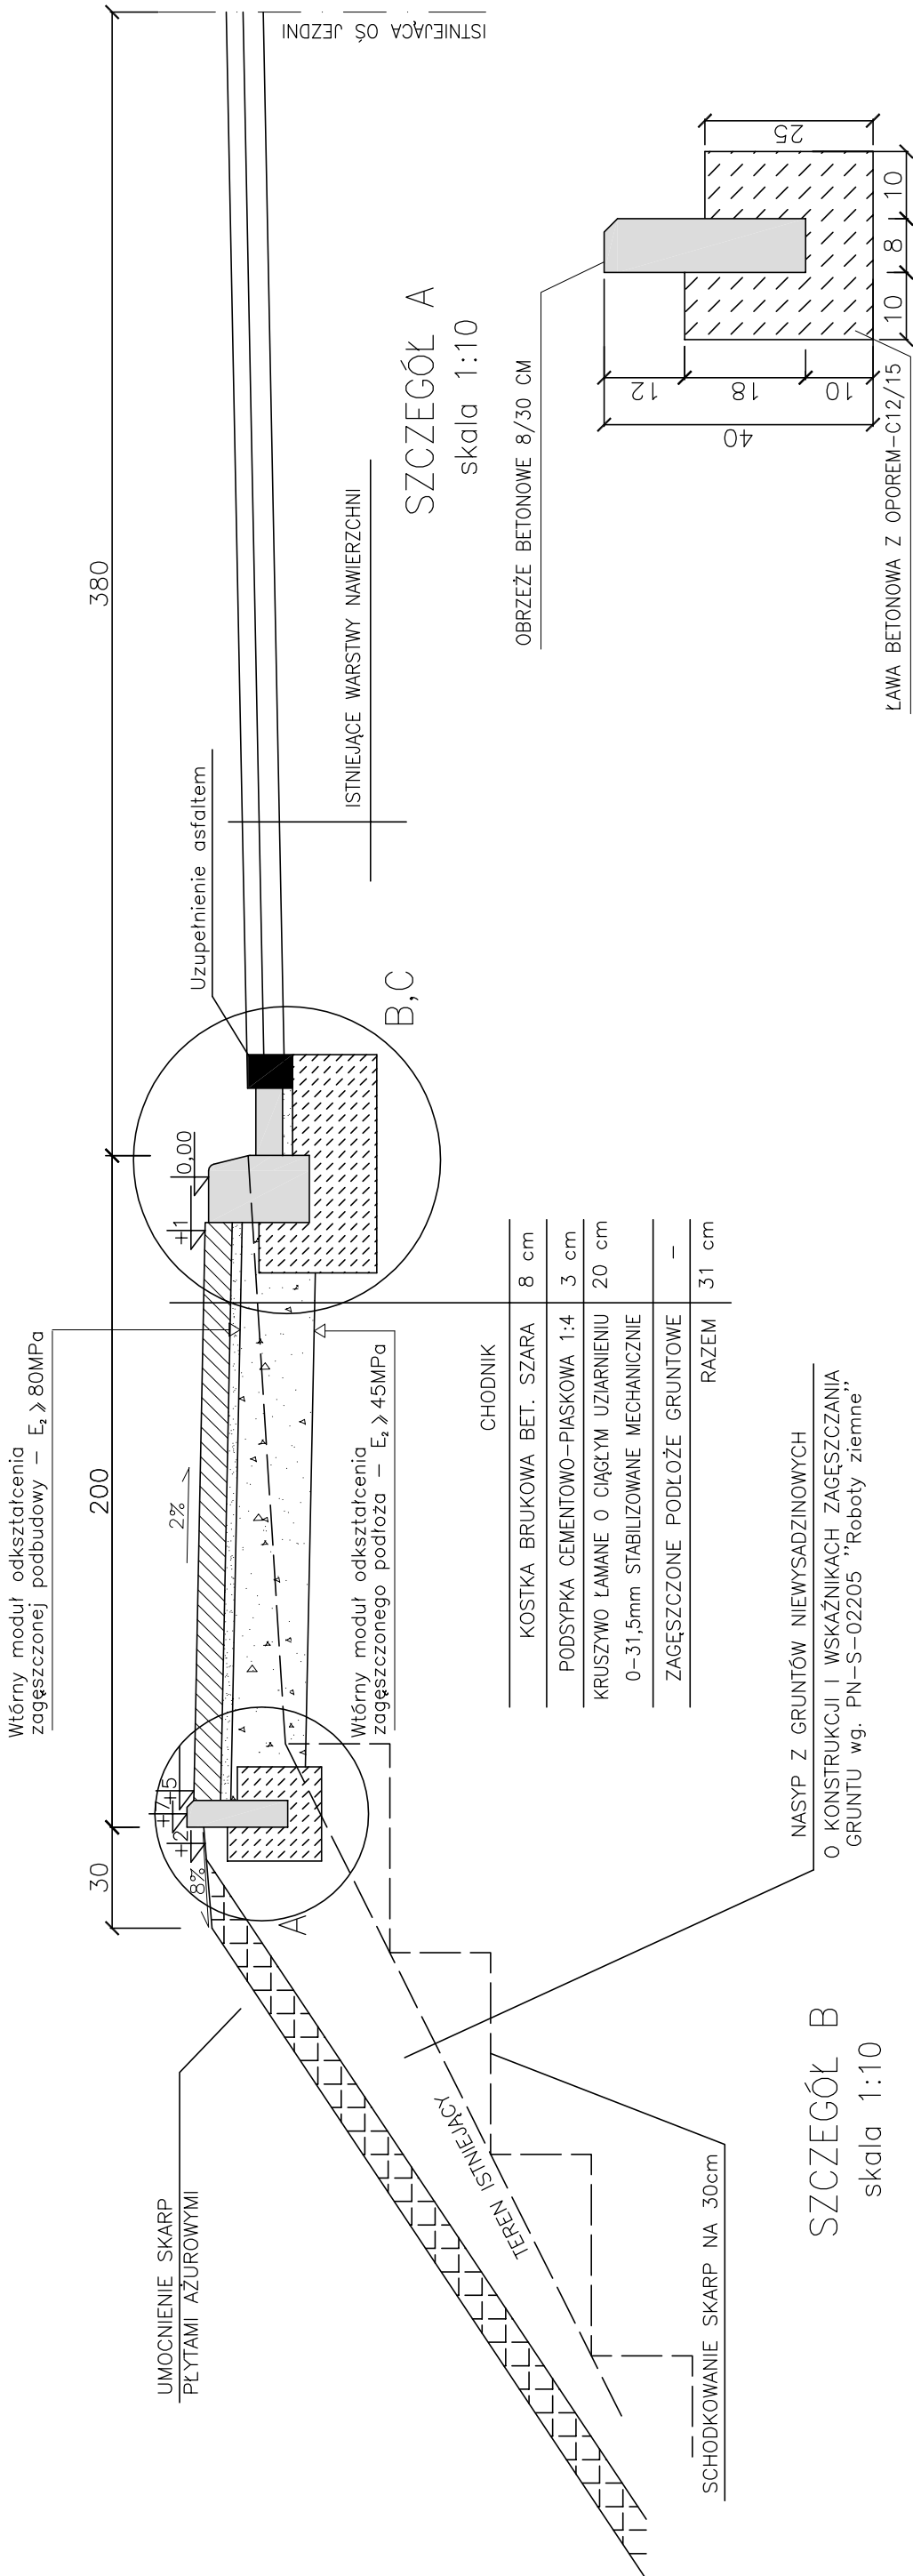

KRAWIEŻNIK BETONOWY WIBROPASOWANY 20X30 CM – PO UŁOŻENIU ŁAWY, BETONOWEJ – POSADOWIONY BEZPOŚREDNIO NA WILGOTNYM, ŚWIEŻYM I NIESTĘŻONYM BETONIE

SZCZEGÓŁ C
skala 1:10

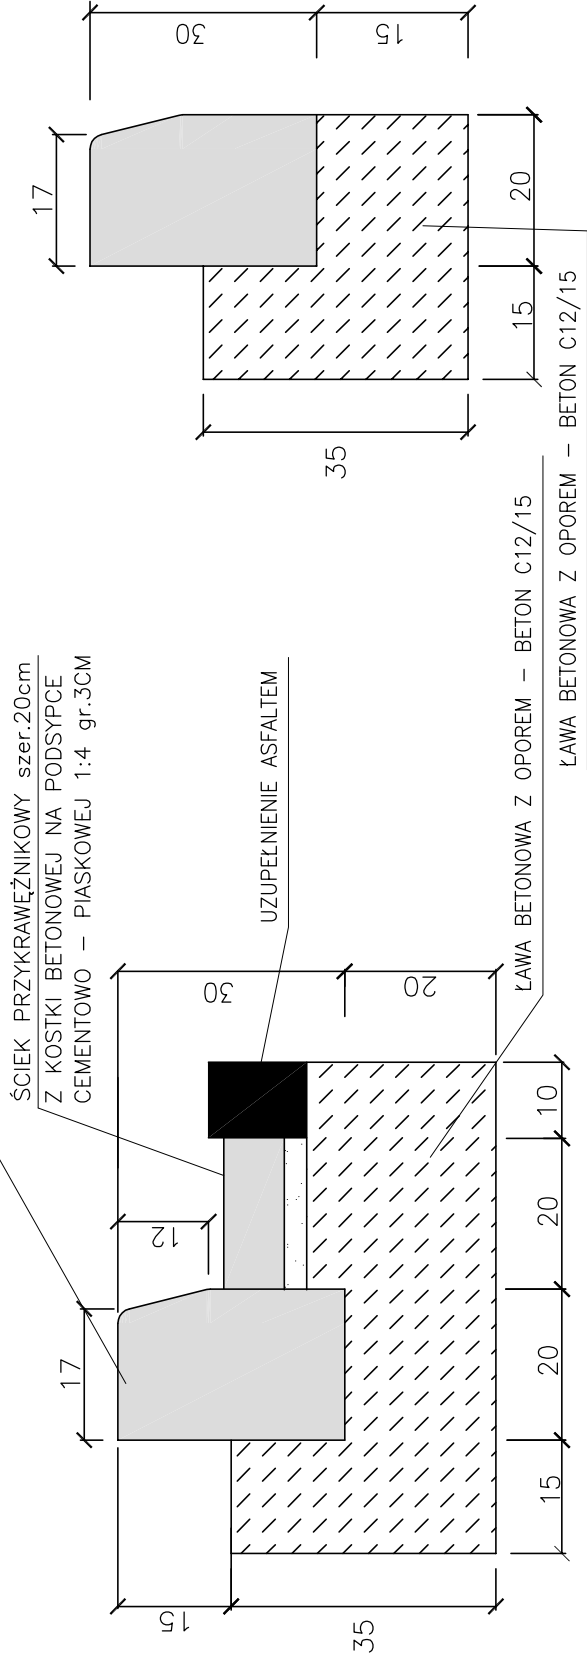

- Uwaga
- Szczegół B należy zastosować na odcinku od 0+00 do 1+06,90 na pozostałej długości chodnika szczegół C – krawężnik bez ścieku.
 - Co 50mb należy wykonać dylatację ławy o szerokości 12 mm – wypełnioną trwale plastyczną masą zalewową mroz i wodoodporną

Wykonawca:	FIRMA PROJEKTOWA "KONS-PRO" Orbi; Oświęcim, ul.Ceglana 3		
Inwestor:	GMINA CHEŁM ŚLĄSKI 41-403 Chełm Śląski, ul.Konarskiego 2		
Temat:	PROJEKT BUDOWLANO – WYKONAWCZY BUDOWY CHODNIKA PRZY UL.CHEŁMSKIEJ W CHELMIE ŚLĄSKIM	Data:	XI.2008r
Projekt:	ODCINEK OD ISTNIEJĄCEGO CHODNIKA DO GRANICY Z MIASTEM BIERUŃ (OD KM 18+242.50 DO KM 18+472.50)		
Tytuł rysunku:	PRZEKRÓJ TYPOWY CHODNIKA		Skala: 1:20/10
Zespół projektowy:	inż. Janusz Baran	Podpis:	Nr rys.: 3
	inż. Paweł Kusak	Podpis:	
		Podpis:	
KONS-PRO Orbi			TEL. 033444-02-06, e-mail: konspro@wp.pl