



ZJAZD INDYWIDUALNY - wymiary w [cm], skala 1:20

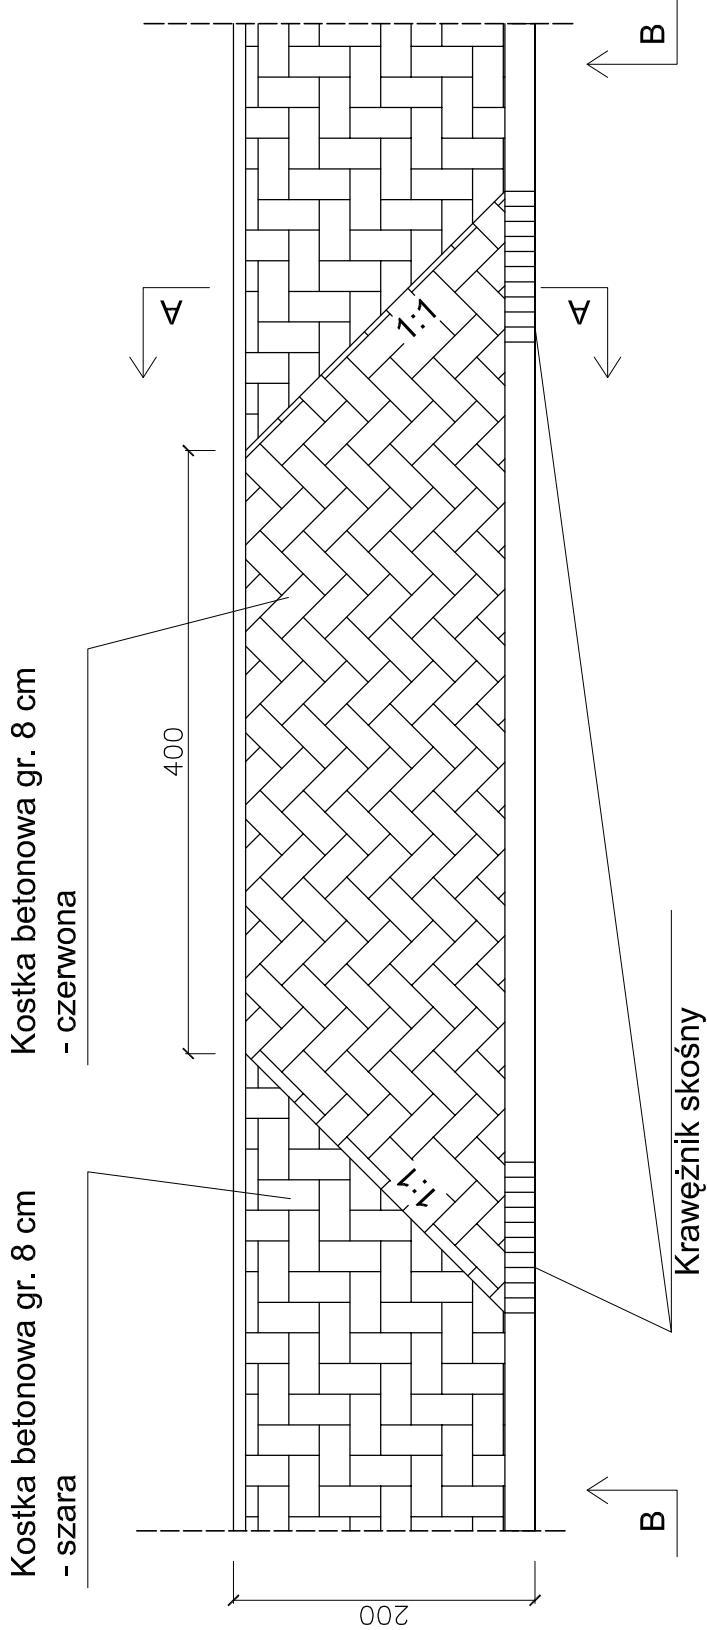


PRZĘKRÓJ B-B
wymiaiy w [cm]
skala 1:20




SZCZEGÓŁ A
skala 1:10

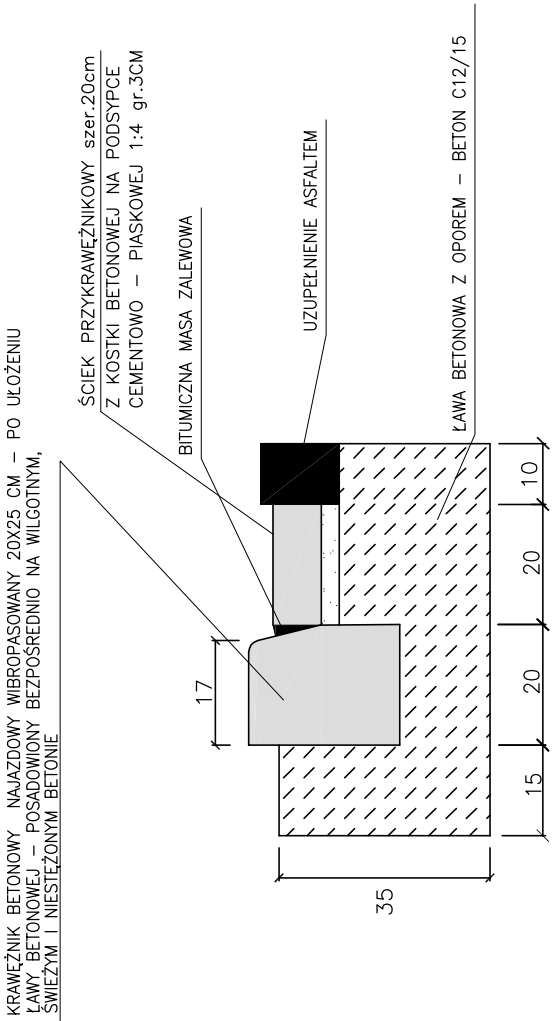

SZCZEGÓŁ B
skala 1:10

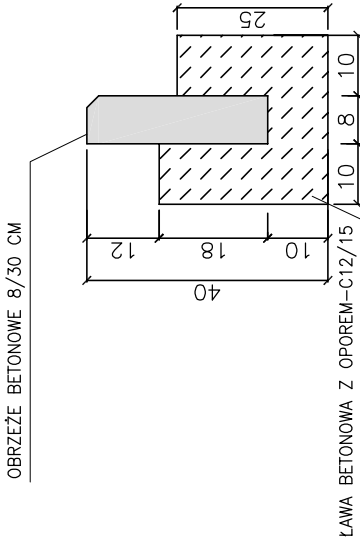

PRZĘKRÓJ A-A
wymiaiy w [cm]
skala 1:20

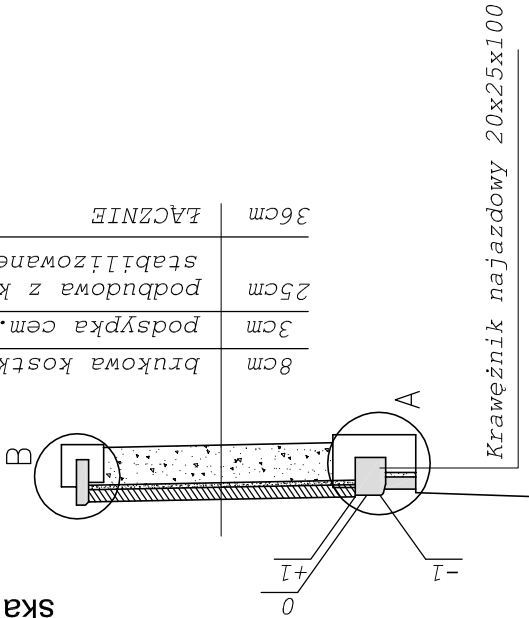

Wykonawca:	FIRMA PROJEKTOWA "KONS-PRO" Orbi; Oświęcim, ul.Ceglana 3		
Inwestor:	GMINA CHEŁM ŚLĄSKI 41-403 Chełm Śląski, ul.Konarskiego 2		
Tenat:	PROJEKT BUDOWLANO – WYKONAWCZY BUDOWY CHODNIKA PRZY UL.CHEŁMSKIEJ W CHEŁMIE ŚLĄSKIM	Data:	XI.2008r
Projekt:	ODCINEK OD UL.KURPIŃSKIEGO DO ISTN. CHODNIKA (OD KM 15+073,50 DO KM 15+162,25)		
Tytuł rysunku:	ZJAZD INDYWIDUALNY	Skala:	1:20
Zespół projektowy:	inż. Janusz Baran Upr. w spec. konstr.-bud. Nr 345/2002	Podpis:	Nr rys.: 4
	inż. Paweł Kusak	Podpis:	
		Podpis:	
KONS-PRO Orbi TEL. 033944-52-96 e-mail konspro@wp.pl			