


PRZEKRÓJ TYPOWY

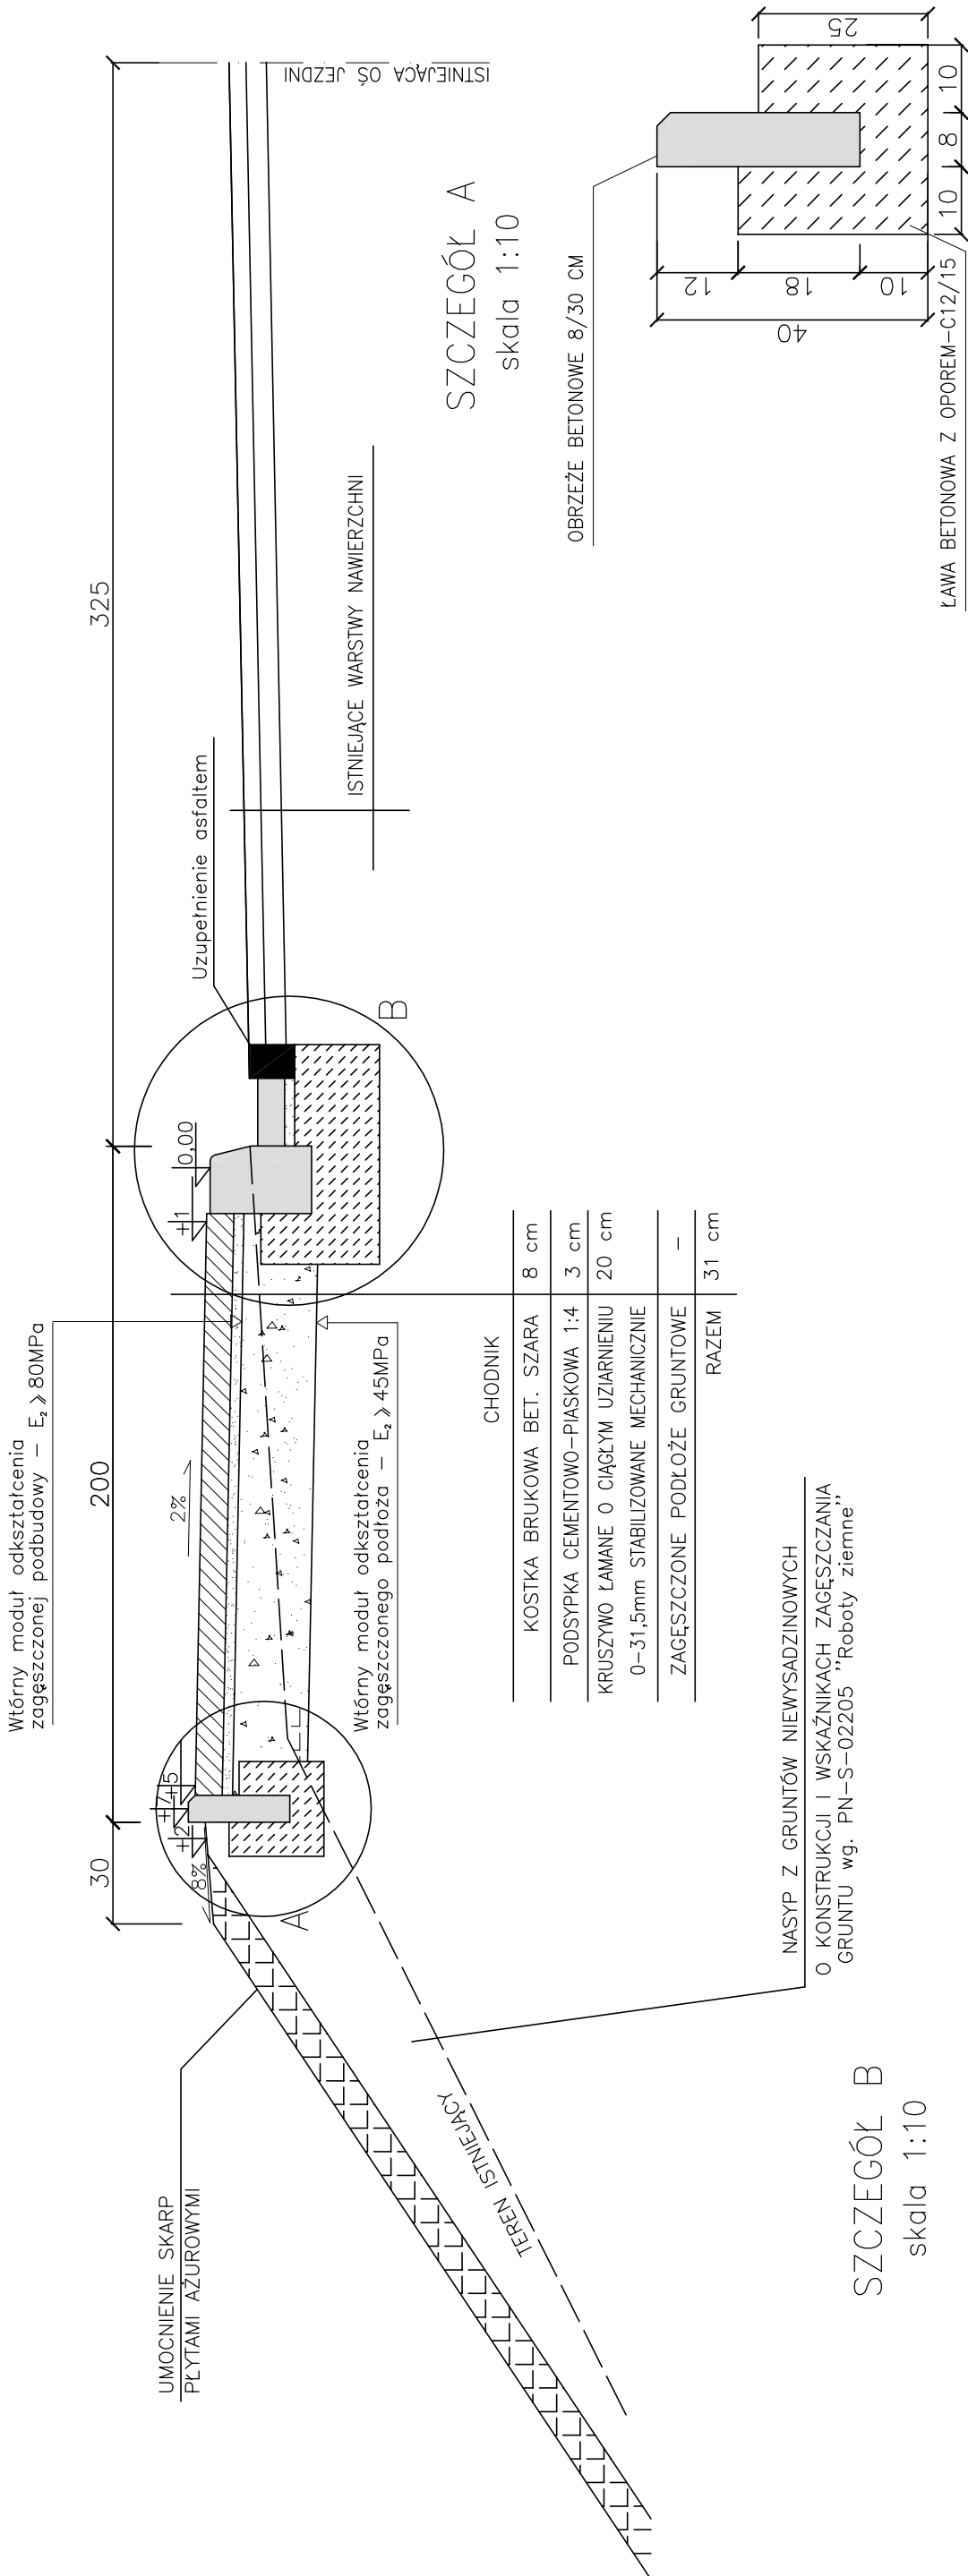

Co 50mb należy wykonać dylatację ławy o szerokości 12 mm – wypełnioną trwale plastyczną masą zalewową mroz i wodoodporną

Wykonawca:	FIRMA PROJEKTOWA "KONS-PRO" Orbi; Oświęcim, ul.Ceglana 3		
Inwestor:	GMINA CHEŁM ŚLĄSKI 41-403 Chełm Śląski, ul.Konarskiego 2		
Temat:	PROJEKT BUDOWLANO – WYKONAWCZY BUDOWY CHODNIKA PRZY UL.CHEŁMSKIEJ W CHEŁMIE ŚLĄSKIM	Data:	XI.2008r
Projekt:	ODCINEK OD UL. KURPIŃSKIEGO DO ISTN. CHODNIKA (OD KM 15+073,50 DO 15+162,25)		
Tytuł rysunku:	PRZEKRÓJ TYPOWY CHODNIKA	Skala:	1:20/10
Zespół projektowy:	inż. Janusz Baran	Podpis:	Nr rys.: 3
	inż. Paweł Kusak	Podpis:	
		Podpis:	
KONS-PRO Orbi			