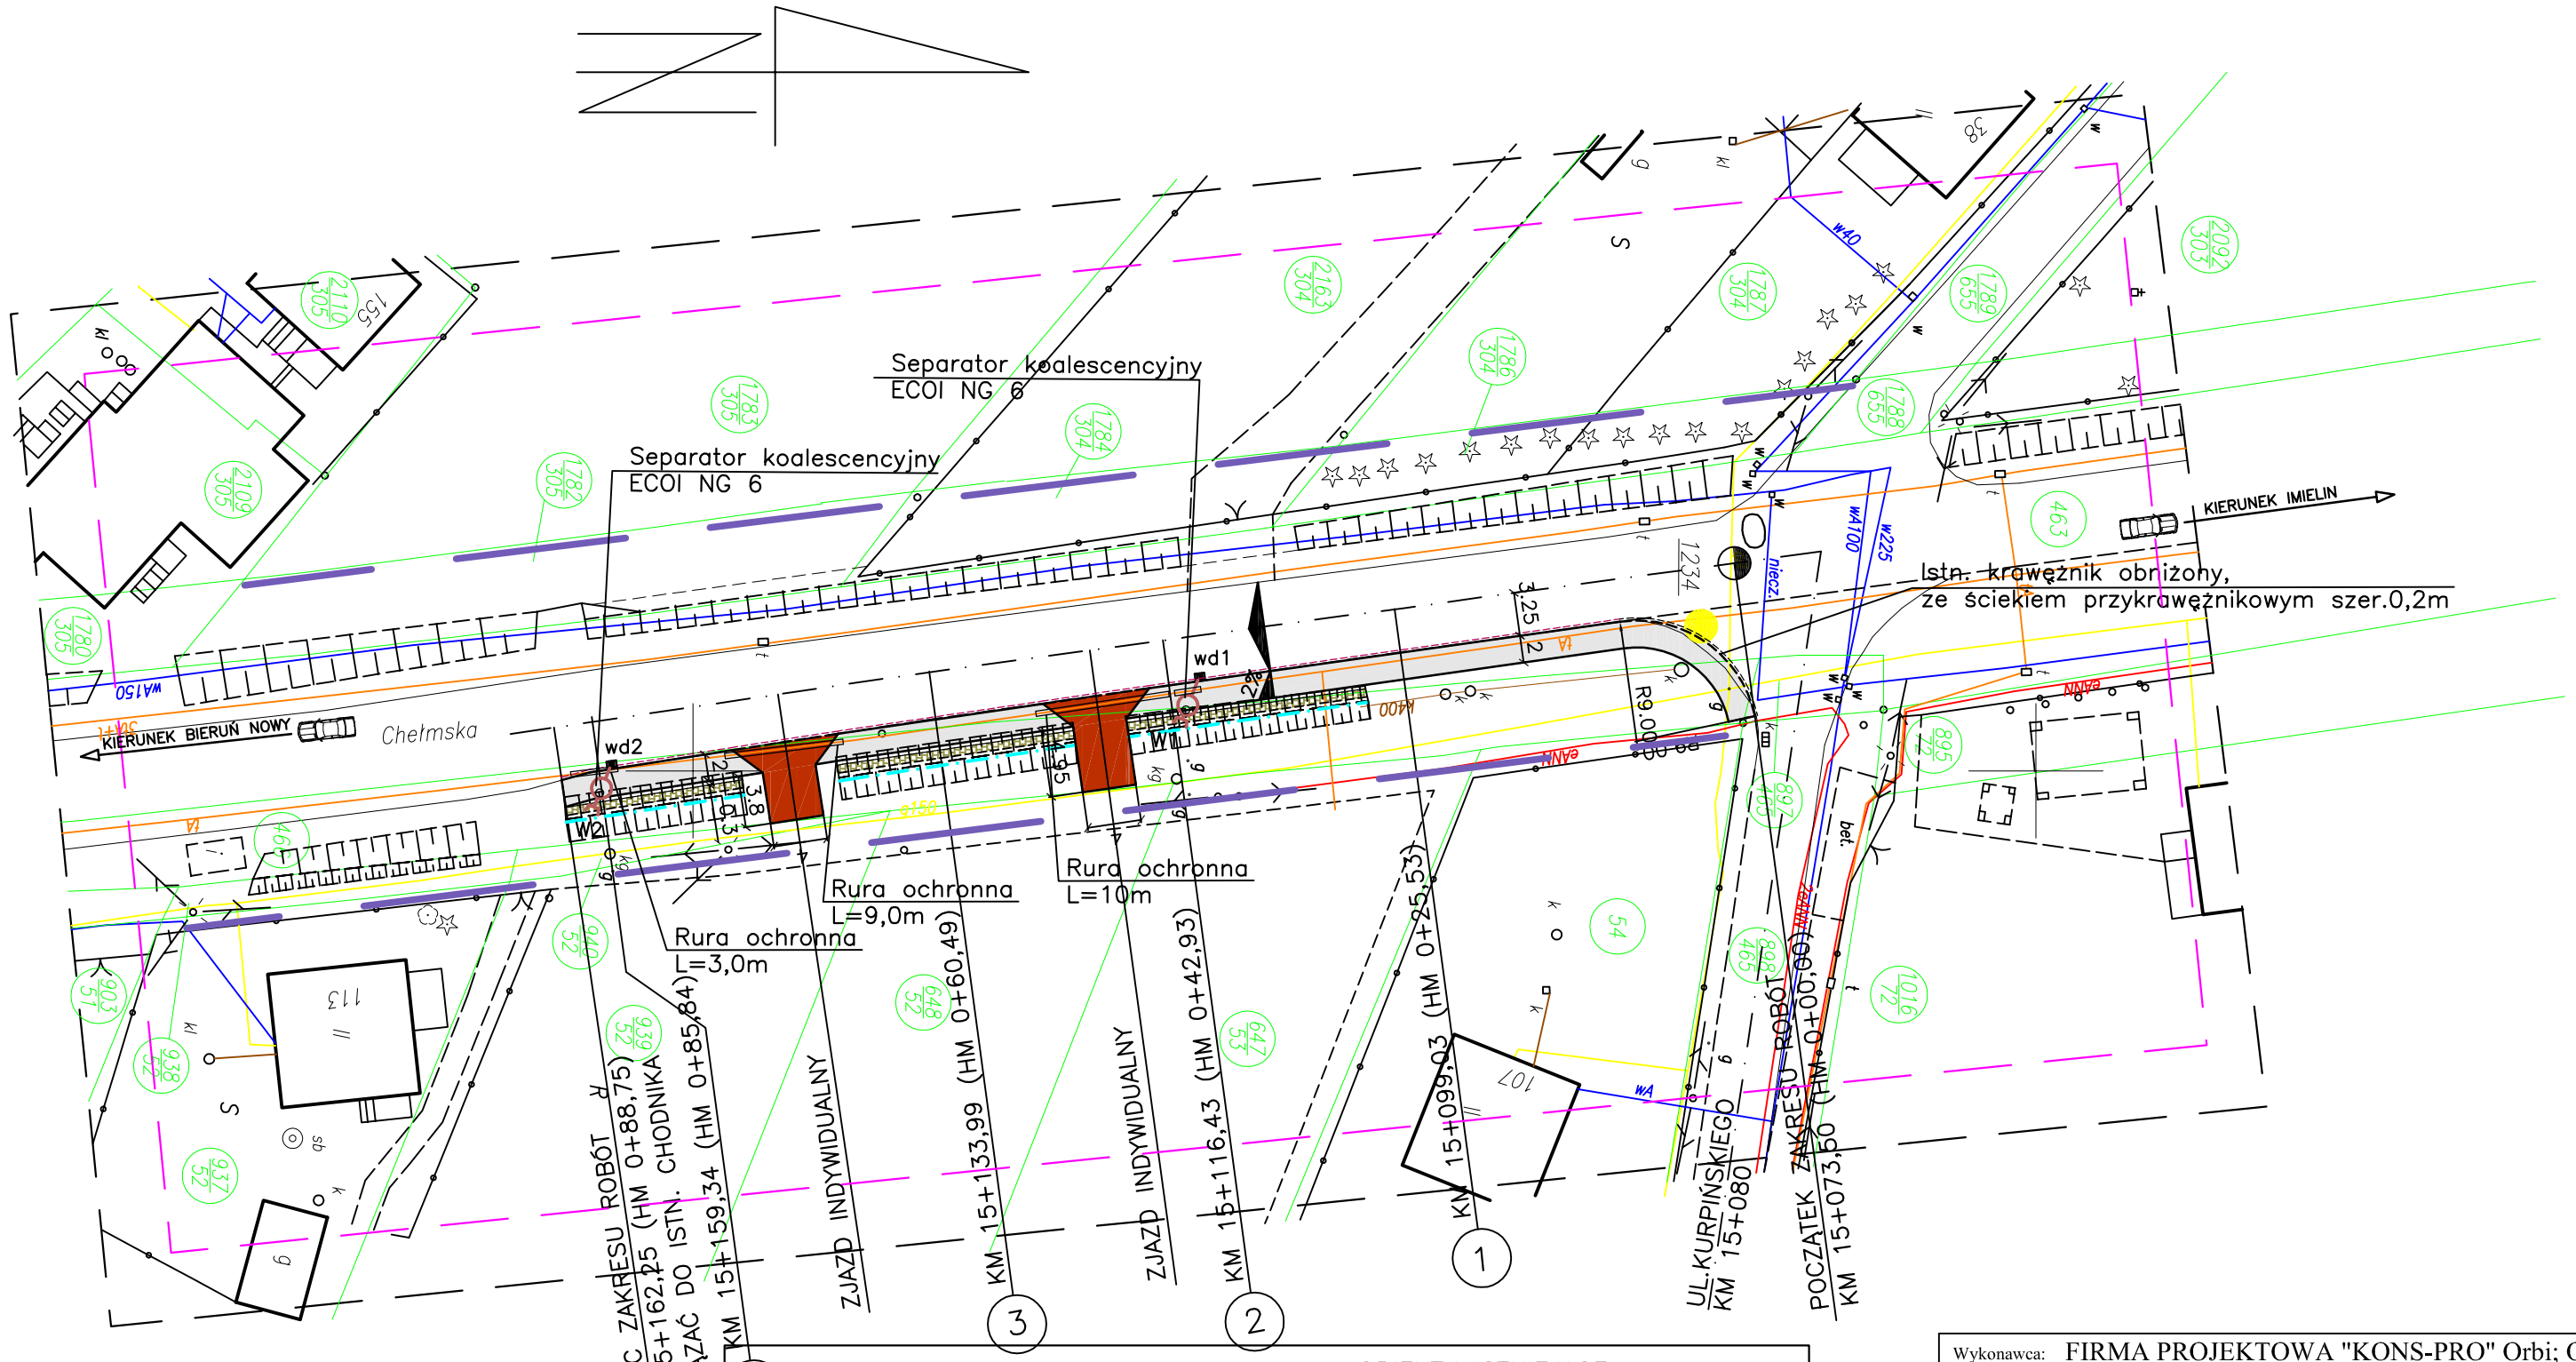

LEGENDA:

- ZAKRES AKTUALIZACJI
- ZAKRES OPRACOWANIA
- GRANICE NIERUCHOMOŚCI
- GRANICA PASA DROGOWEGO

OBIEKTY PROJEKTOWANE:

- CHODNIK SZER.2,0m – NAWIERZCHNIA BRUKOWA
- ZJAZD INDYWIDUALNY – NAWIERZCHNIA BRUKOWA
- FORMOWANIE I UMOCNIENIE SKARP
- OBNIŻONY KRAWĘŻNIK
- ŚCIEK PRZYKRAWĘŻNIKOWY
- wd1 ULICZNE WPUSTY DESZCZOWE Z PRZYKANALIKIEM
- W1 TYPOWY WYLOT PRZYKANALIKA

OBIEKTY ISTNIEJĄCE:

- RÓW PRZYDROŻNY – OŚ
- W SIEĆ WODOCIĄGOWA
- G SIEĆ GAZOWA
- e KABLE ENERGETYCZNE
- LINIA ENERGETYCZNA NAPOWIETRZNA
- t KABLE TELETECHNICZNE
- LINIA TELETECHNICZNA NAPOWIETRZNA
- BUDYNKI
- JEZDNIA
- SKARPY
- DRZEWA

Wykonawca:	FIRMA PROJEKTOWA "KONS-PRO" Orbi; Oświęcim, ul.Ceglana 3		
Inwestor:	GMINA CHEŁM ŚLĄSKI 41-403 Chełm Śląski, ul.Konarskiego 2		
Temat:	PROJEKT BUDOWLANO – WYKONAWCZY BUDOWY CHODNIKA PRZY UL.CHEŁMSKIEJ W CHEŁMIE ŚLĄSKIM		Data: XI.2008r
Projekt:	ODCINEK OD UL.KURPIŃSKIEGO DO ISTN. CHODNIKA (OD KM 15+073,50 DO KM 15+162,25)		
Tytuł rysunku:	PROJEKT ZAGOSPODAROWANIA TERENU		Skala: 1:500
Zespół projektowy:	inż. Janusz Baran Upr. w spec. konstr.-bud. Nr 345/2002	Podpis:	Nr rys.: 1
	inż. Paweł Kusak	Podpis:	
		Podpis:	KONS-PRO Orbi