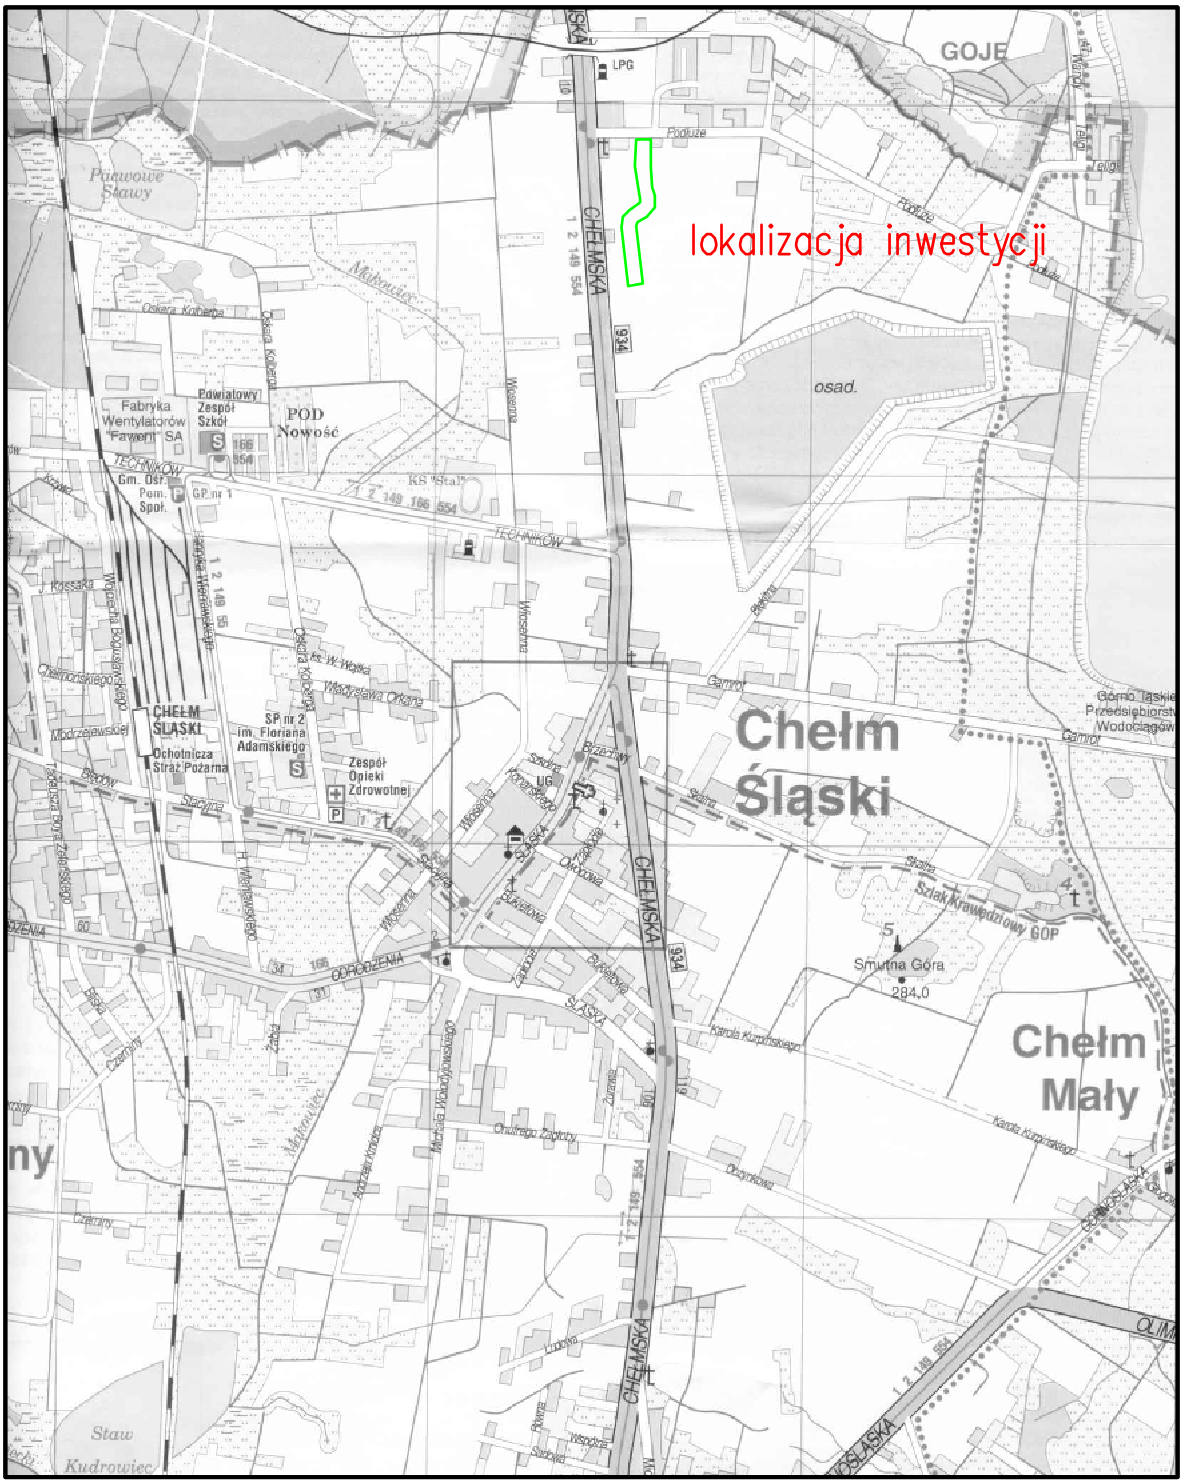

BIURO PROJEKTÓW KOMUNALNYCH DROGSAN s.c. ul. B.Chrobrego 9/106 40-881 Katowice tel./fax 032-254-64-05 Anna, Olgierd STANIECZEK	Inwestor: Gmina Chełm Śląski ul. Konarskiego 2 41-403 Chełm Śląski				Stadium PB
	Przedsięwzięcie: Budowa ulicy Dębowej w Chełmie Śląskim – etap II				Data VI 2012
	Tytuł rysunku: Orientacja				Skala 1:20 000
	Funkcja	Imię i nazwisko	Nr upr.	Branża	Podpis
	Projektant	mgr inż. Olgierd STANIECZEK	45/2002	drogi	
	Sprawdzający	mgr inż. Mariusz SZOTEK	514/02	drogi	
					Nr rys. 1