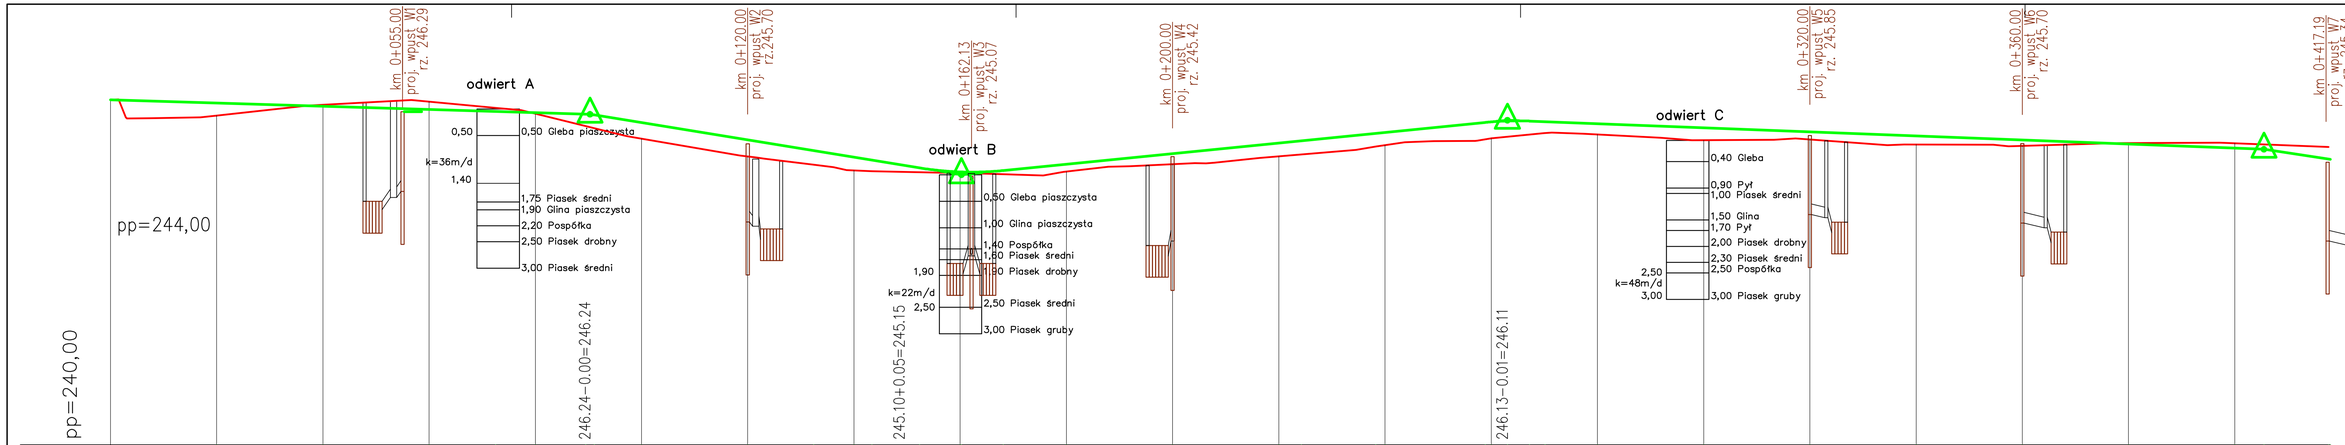

Inwestor:	Gmina Chełm Śląski ul. Konarskiego 2 41-403 Chełm Śląski
Przedsięwzięcie:	Budowa ulicy Dębowej w Chełmie Śląskim – etap II
Tytuł rysunku:	Profil

Biuro Projektów Komunalnych DROGSAN s.c.
ul. B.Chrobrego 9/106
40-881 Katowice
Anna, Olgierd STANIECZEK tel./fax 032-254-64-05

Stadium	PB	Data	VI 2012
Skala	1:50/500	Nr rys.	3
Branża	drog	Nr upr.	4/2002
Branża	drog	Nr upr.	514/02
Rysował:	mgr inż. Olgierd STANIECZEK		
Projektował	mgr inż. Olgierd STANIECZEK		
Sprawdzający	mgr inż. Mariusz SZOTEK		