


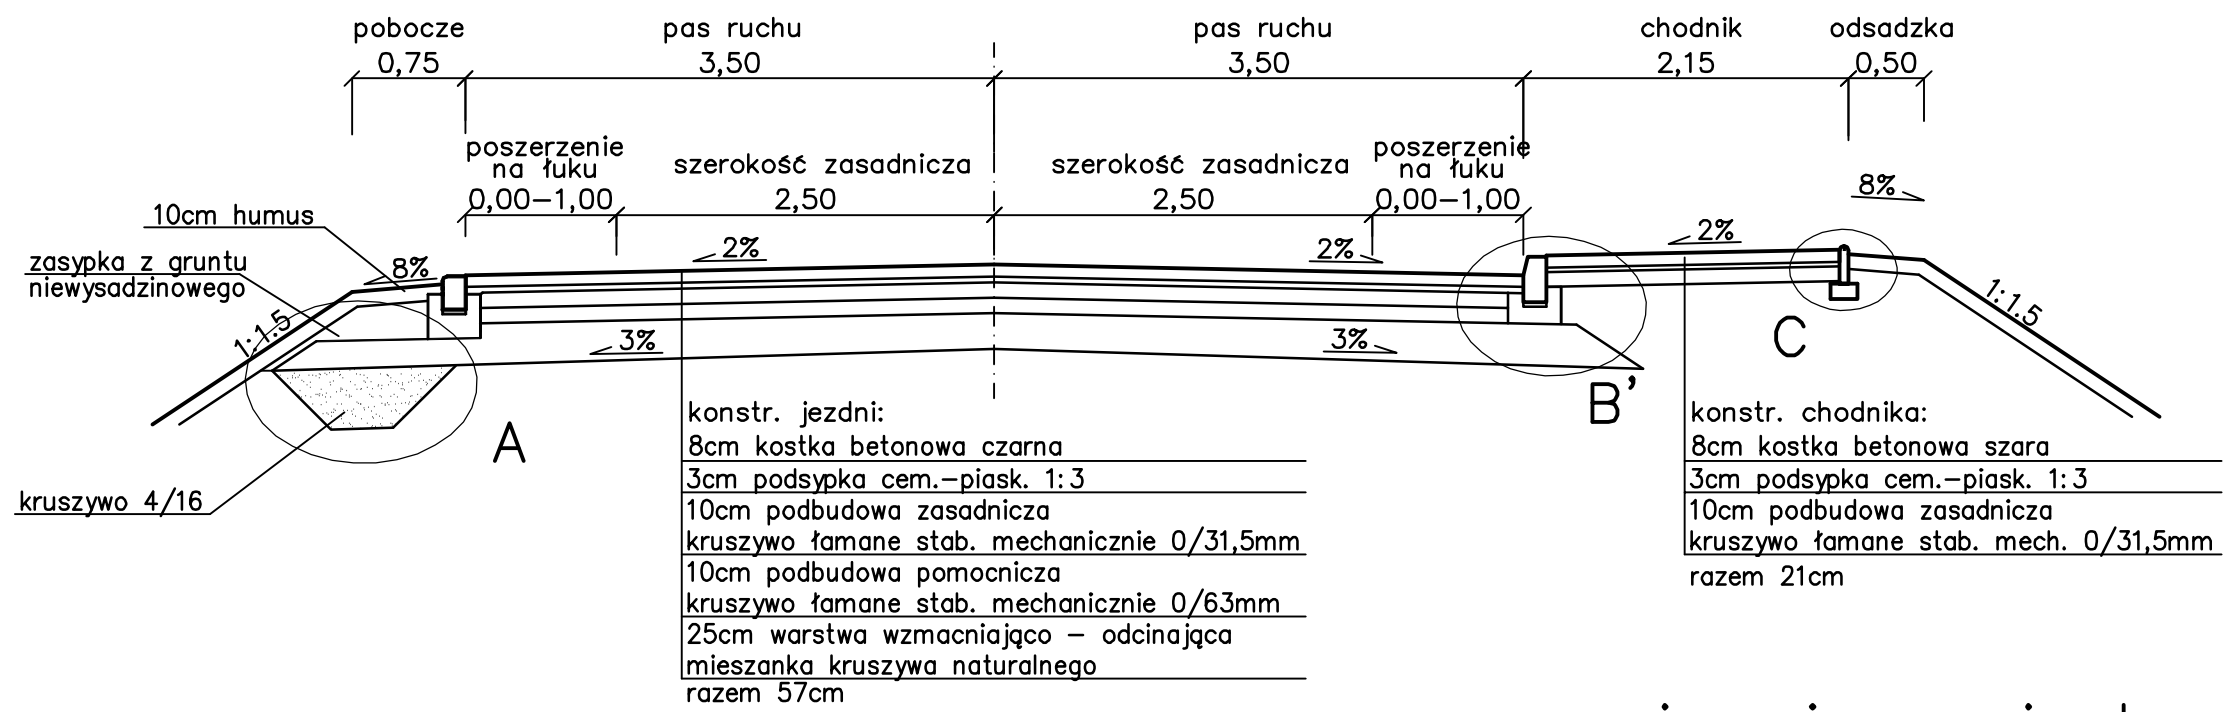
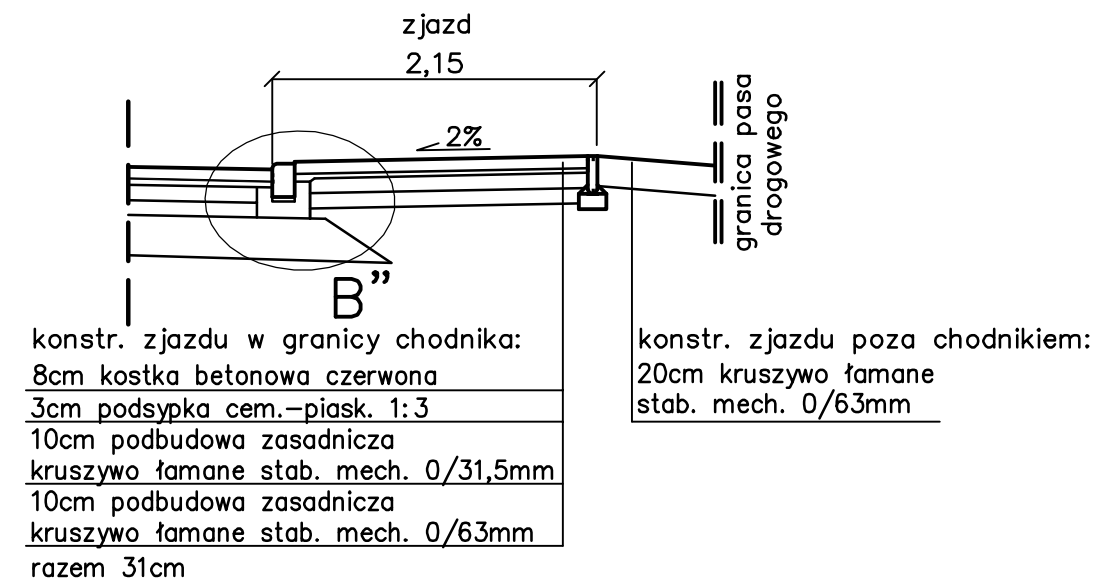


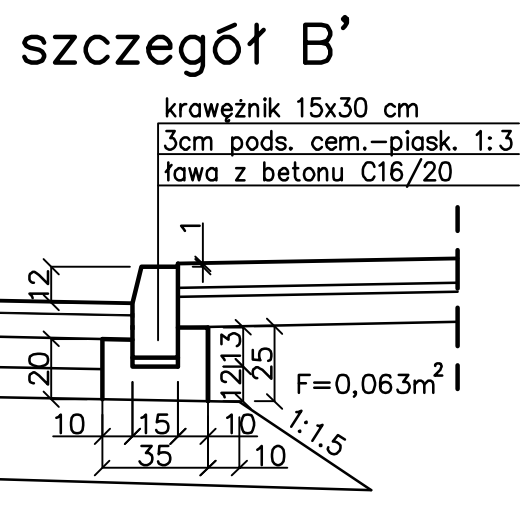


rozwiązanie ze zjazdem

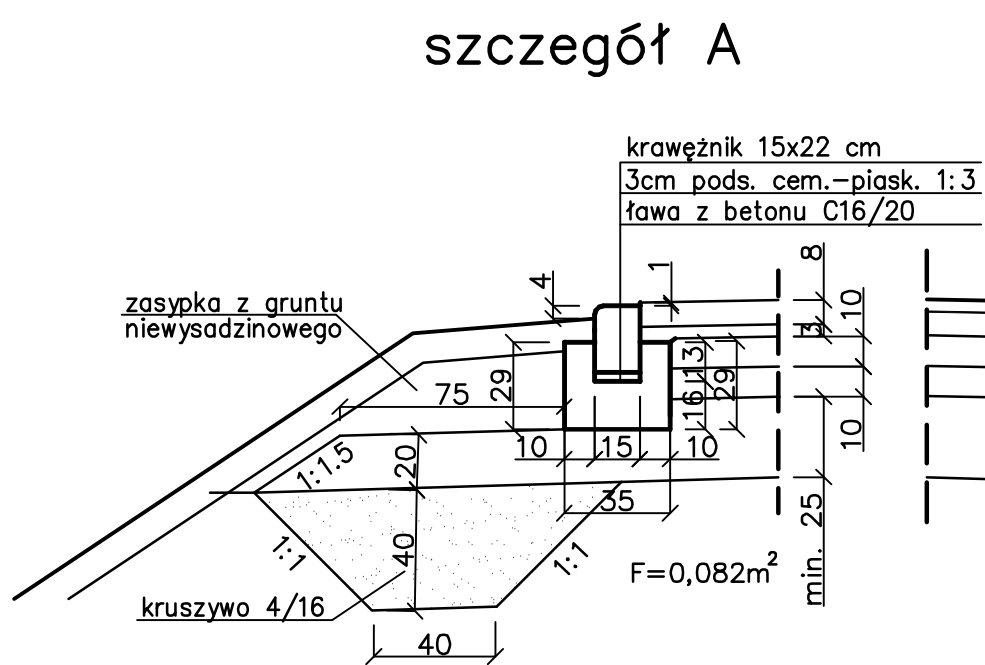

szczegół C

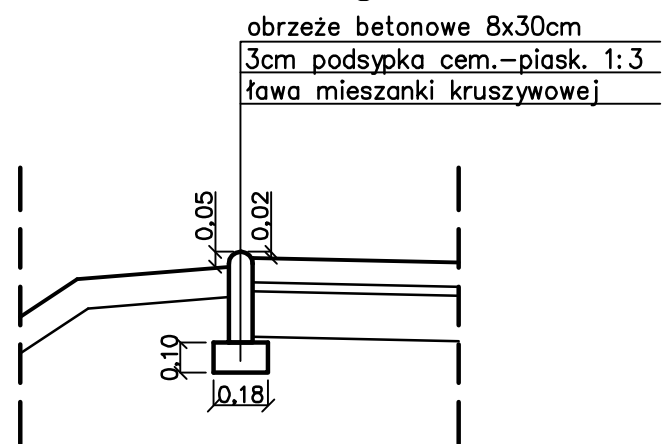

szczegół B''

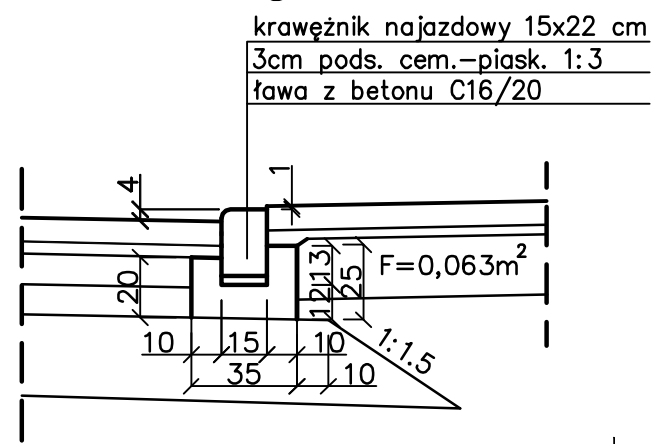

BIURO PROJEKTÓW KOMUNALNYCH DROGSAN ul. B.Chrobrego 9/106 40-881 Katowice Anna Olgierd STANIECZEK tel./fax 032-254-64-05	Inwestor: Gmina Chełm Śląski ul. Konarskiego 2 41-403 Chełm Śląski				Stadium																
	Przedsięwzięcie: Budowa ulicy Dębowej w Chełmie Śląskim – etap II				Data																
	Tytuł rysunku: Przekroje typowe				Skala																
	<table> <tr> <th>Funkcja</th><th>Imię i nazwisko</th><th>Nr upr.</th><th>Branża</th><th>Podpis</th><th>Nr rys.</th></tr> <tr> <td>Projektant</td><td>mgr inż. Olgierd STANIECZEK</td><td>45/02</td><td>drogi</td><td></td><td rowspan="2">4</td></tr> <tr> <td>Sprawdzający</td><td>mgr inż. Mariusz SZOTEK</td><td>514/02</td><td>drogi</td><td></td></tr> </table>					Funkcja	Imię i nazwisko	Nr upr.	Branża	Podpis	Nr rys.	Projektant	mgr inż. Olgierd STANIECZEK	45/02	drogi		4	Sprawdzający	mgr inż. Mariusz SZOTEK	514/02	drogi
Funkcja	Imię i nazwisko	Nr upr.	Branża	Podpis	Nr rys.																
Projektant	mgr inż. Olgierd STANIECZEK	45/02	drogi		4																
Sprawdzający	mgr inż. Mariusz SZOTEK	514/02	drogi																		