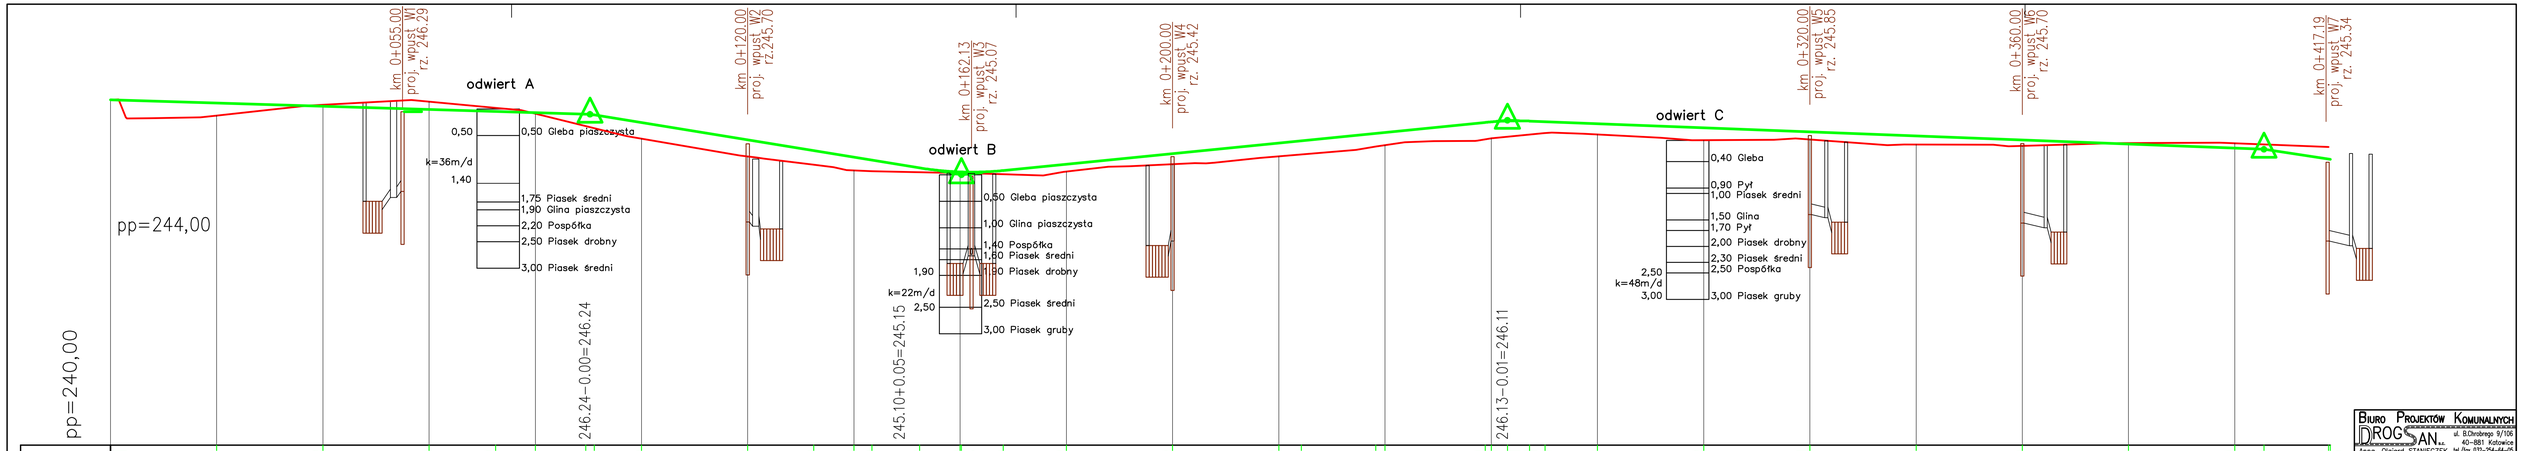

Inwestor:	Gmina Chełm Śląski ul. Konarskiego 2 41-403 Chełm Śląski
Przedsięwzięcie:	Budowa ulicy Dębowej w Chełmie Śląskim – etap II
Tytuł rysunku:	Profil
Stadium	PW
Data	VI 2012
Skala	1:50/500
Nr rys.	3
Rzędna	
Branża	drog
Nr upr.	162/2002
Imię i nazwisko	mgr inż. Olgierd STANIECZEK
Podpis	
Data	
Podpis	

BIURO PROJEKTÓW KOMUNALNYCH
DROGSAN
ul. B.Chrobrego 9/106
40-881 Katowice
Anna, Olgierd STANIECZEK tel./fax 032-254-64-05