




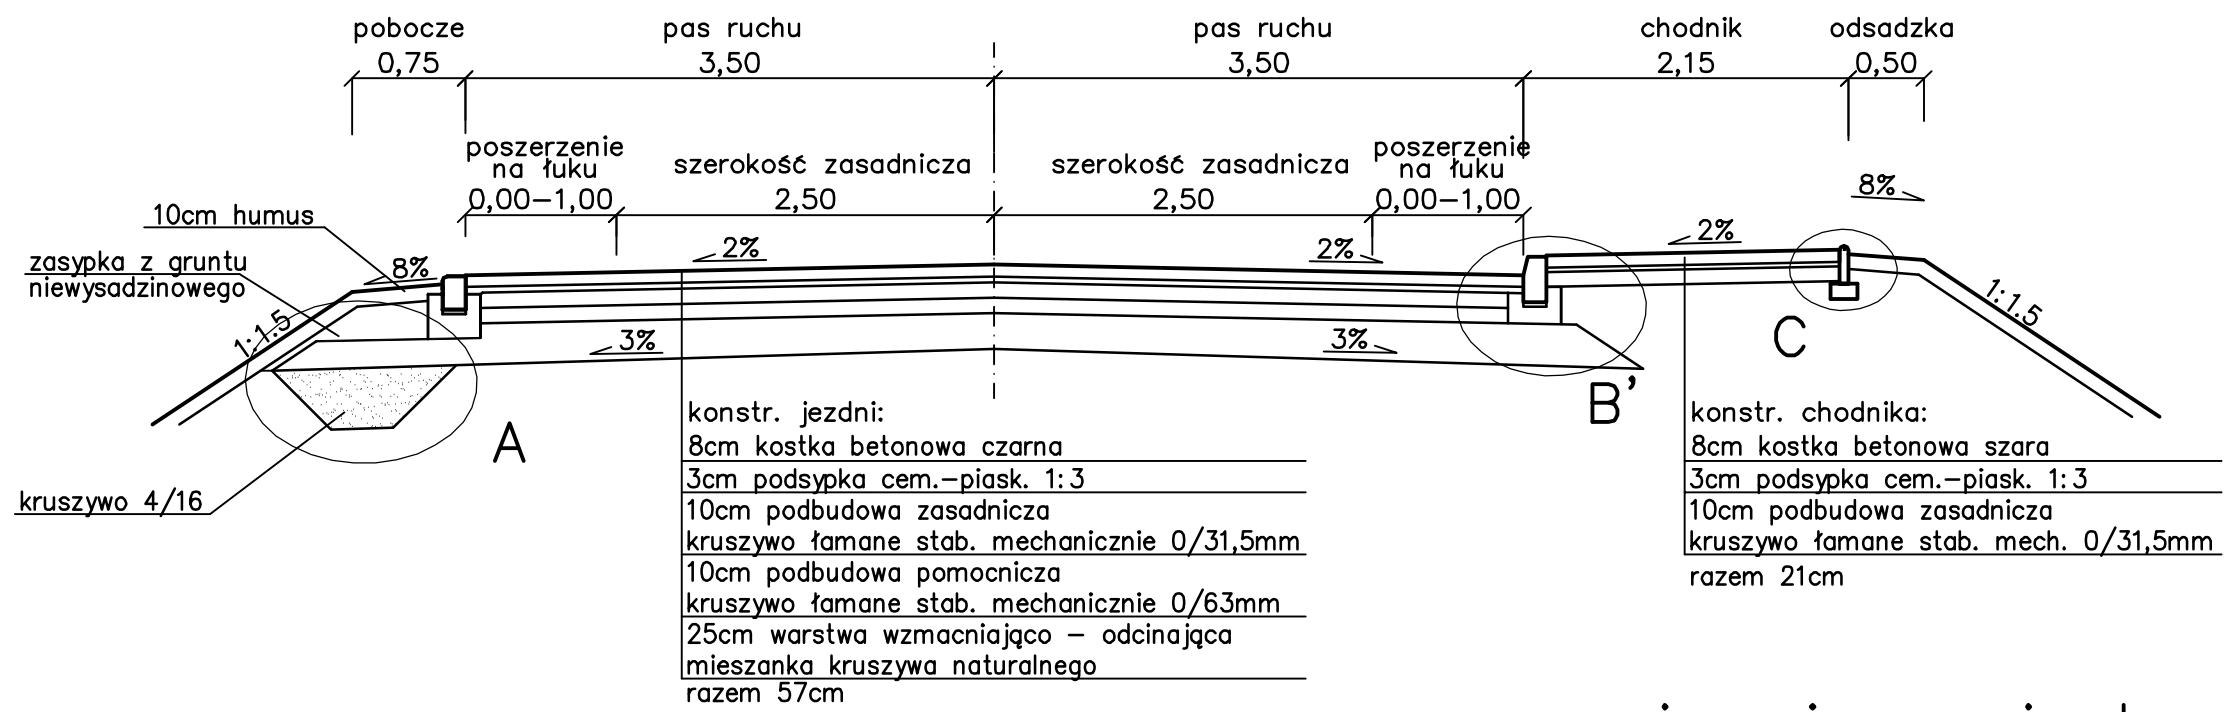


rozwiązanie ze zjazdem

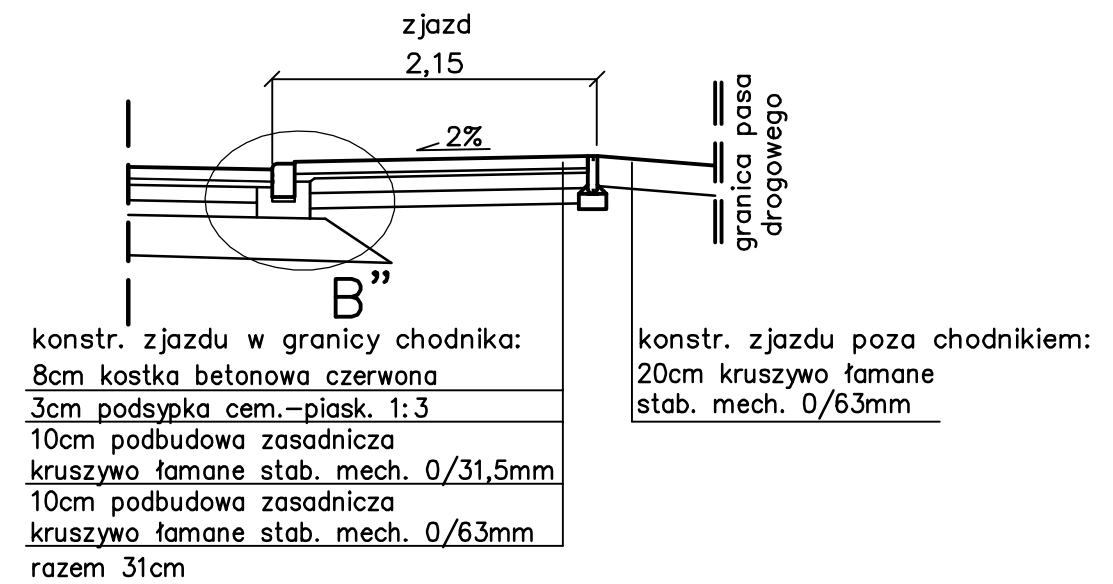


szczegół A

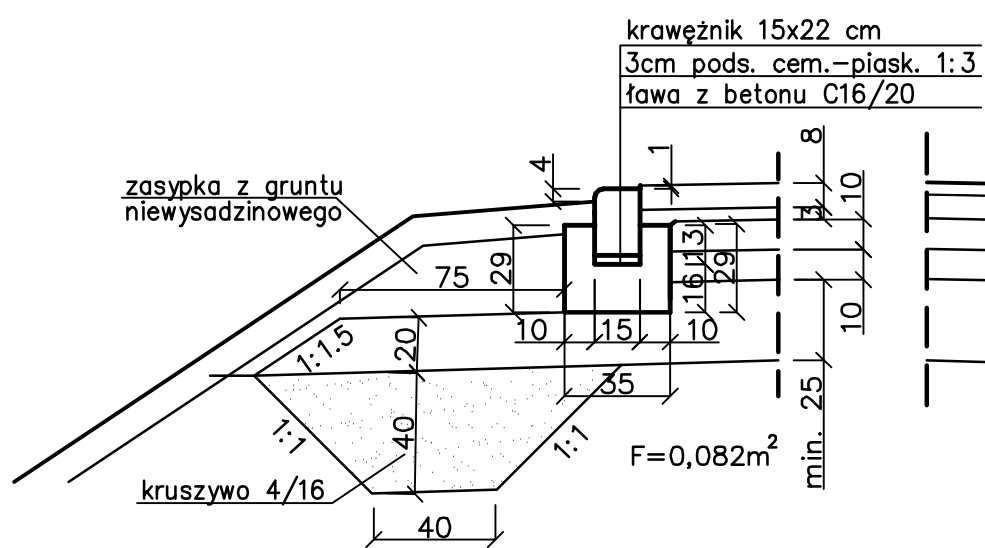


szczegół B'

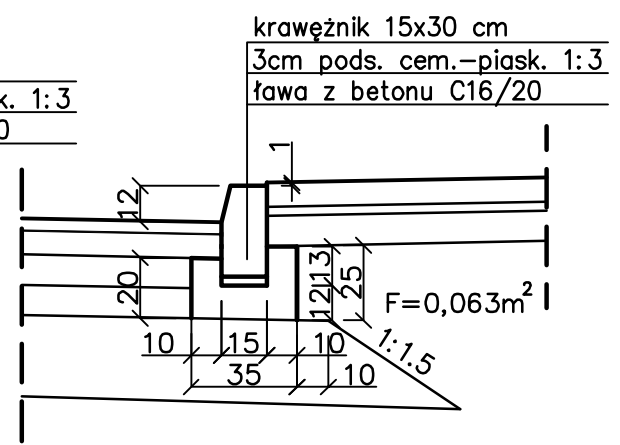

szczegół C

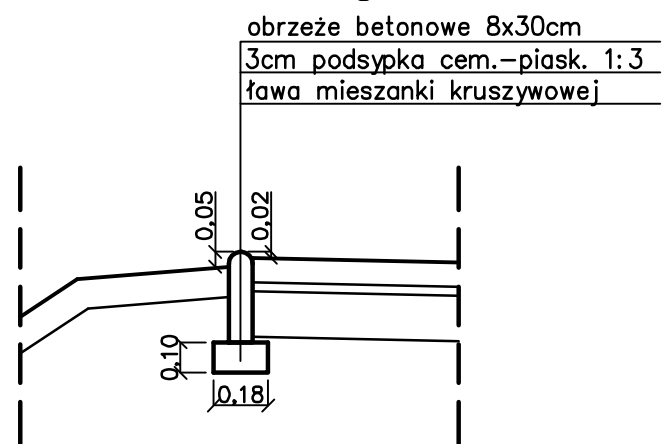

szczegół B''

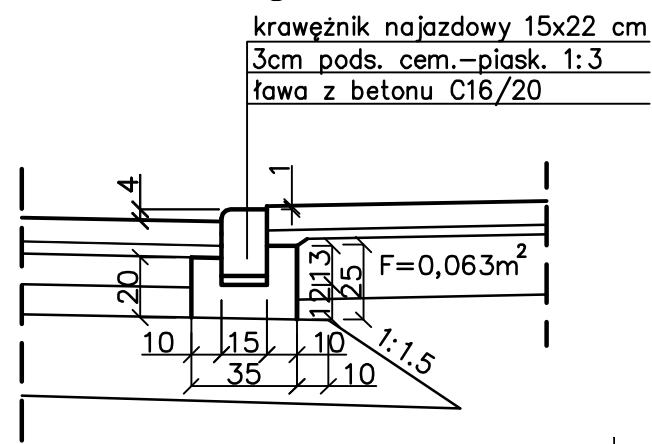

BIURO PROJEKTÓW KOMUNALNYCH DROGSAN ul. B.Chrobrego 9/106 40-881 Katowice Anna Olgierd STANIECZEK tel./fax 032-254-64-05	Inwestor:				Stadium
	Gmina Chełm Śląski ul. Konarskiego 2 41-403 Chełm Śląski				PW
	Przedsięwzięcie:				Data
	Budowa ulicy Dębowej w Chełmie Śląskim – etap II				VI 2012
	Tytuł rysunku:				Skala
	Przekroje typowe				1:50, 1:25
Funkcja		Imię i nazwisko	Nr upr.	Branża	Podpis
Projektant		mgr inż. Olgierd STANIECZEK	45/02	drogi	<i>Staniec</i>
					Nr rys.
					4