
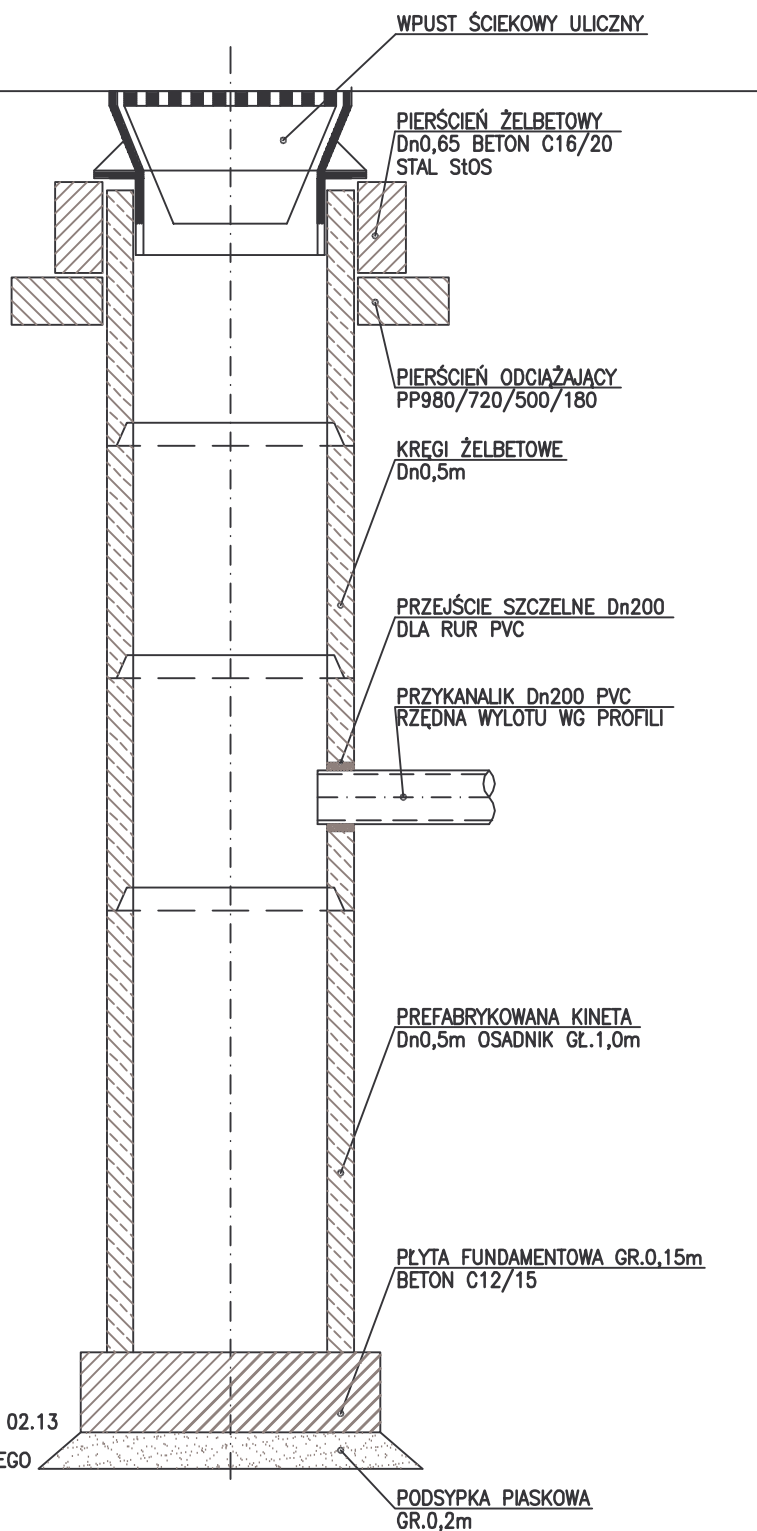


WPUST ULICZNY TYPOWY FORMA
PŁASKA 400x600 RYGLOWANY KL. MIN.C250

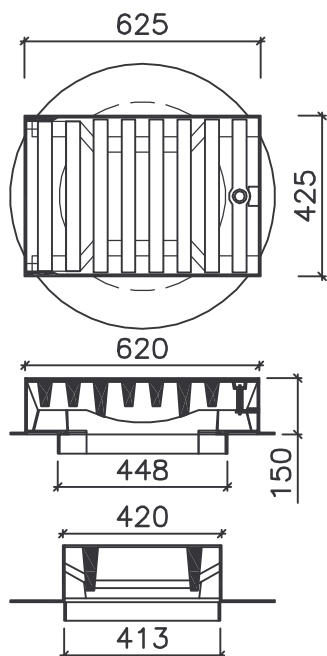

STUDZIENKI ŚCIEKOWE ULICZNE WYKONAĆ WG KPED NR KARTY 02.13
LOKALIZACJA STUDZIENEK ŚCIEKOWYCH WG PROJEKTU DROGOWEGO
OSADNIK W DNIĘ GŁĘBOKOŚCI 1,0m

BIURO PROJEKTÓW KOMUNALNYCH
DROGAN
ul. B.Chrobrego 9/106
40-881 Katowice
Anna Olgierd STANIECZEK
tel./fax 032-254-64-05

Inwestor:					Stadium
Gmina Chełm Śląski ul. Konarskiego 2 41-403 Chełm Śląski					PW
Przedsięwzięcie:					Data
Budowa ulicy Dębowej etap II w Chełmie Śląskim					VI 2012
Tytuł rysunku:					Skala
Studzienka ściekowa uliczna					1:25
Funkcja	Imię i nazwisko	Nr upr.	Branża	Podpis	Nr rys.
Projektant	mgr inż. Olgierd STANIECZEK	45/02	drogi		9
Projektant					