


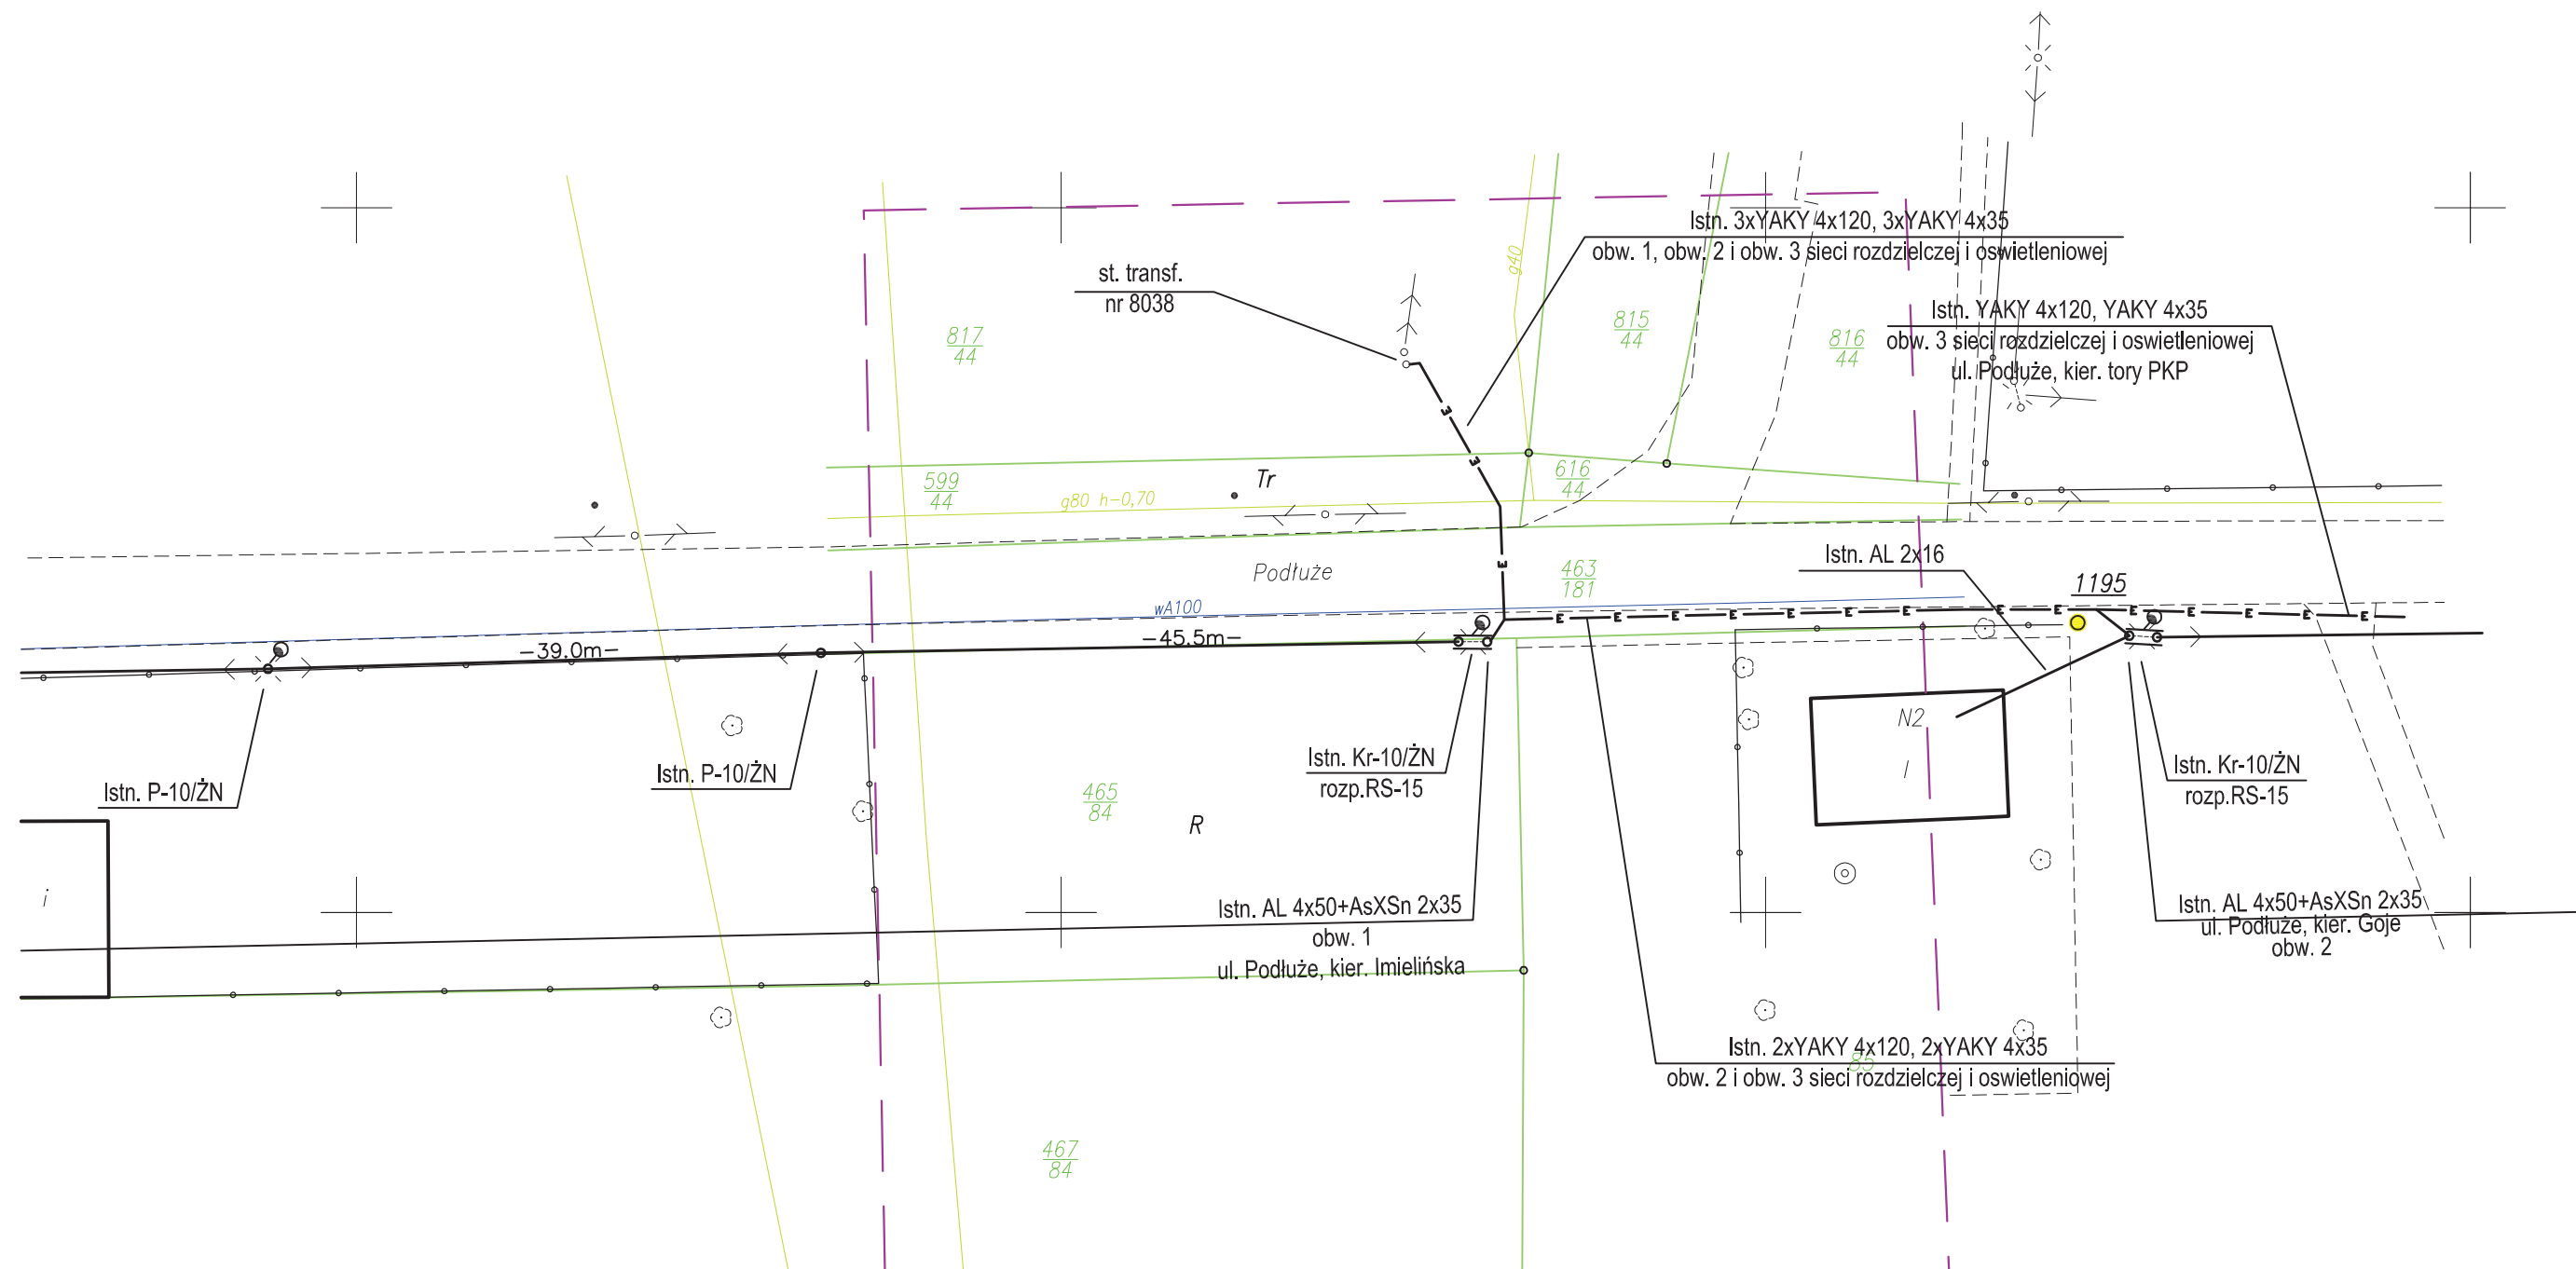

BIURO PROJEKTÓW KOMUNALNYCH DROGAN s.c. Anna Olgierd STANIECZEK ul. B.Chrobrego 9/106 40-881 Katowice tel./fax 032-254-64-06	Inwestor:				Stadium
	Gmina Chełm Śląski ul. Konarskiego 2 41-403 Chełm Śląski				PW
	Przedsięwzięcie:				Data
	Rozbudowa ulicy Bukowej w Chełmie Śląskim				V 2012
	Tytuł rysunku:				Skala
	Plan sieci energetycznej – stan istniejący				1:500
Funkcja		Imię i nazwisko	Nr upr.	Branża	Podpis
Projektant		mgr Stanisław Rudzki	UAN-Upr 254/85	elektryczna	
Opracował		mgr inż. Artur Kabalak		elektryczna	
					Nr rys.
					2