


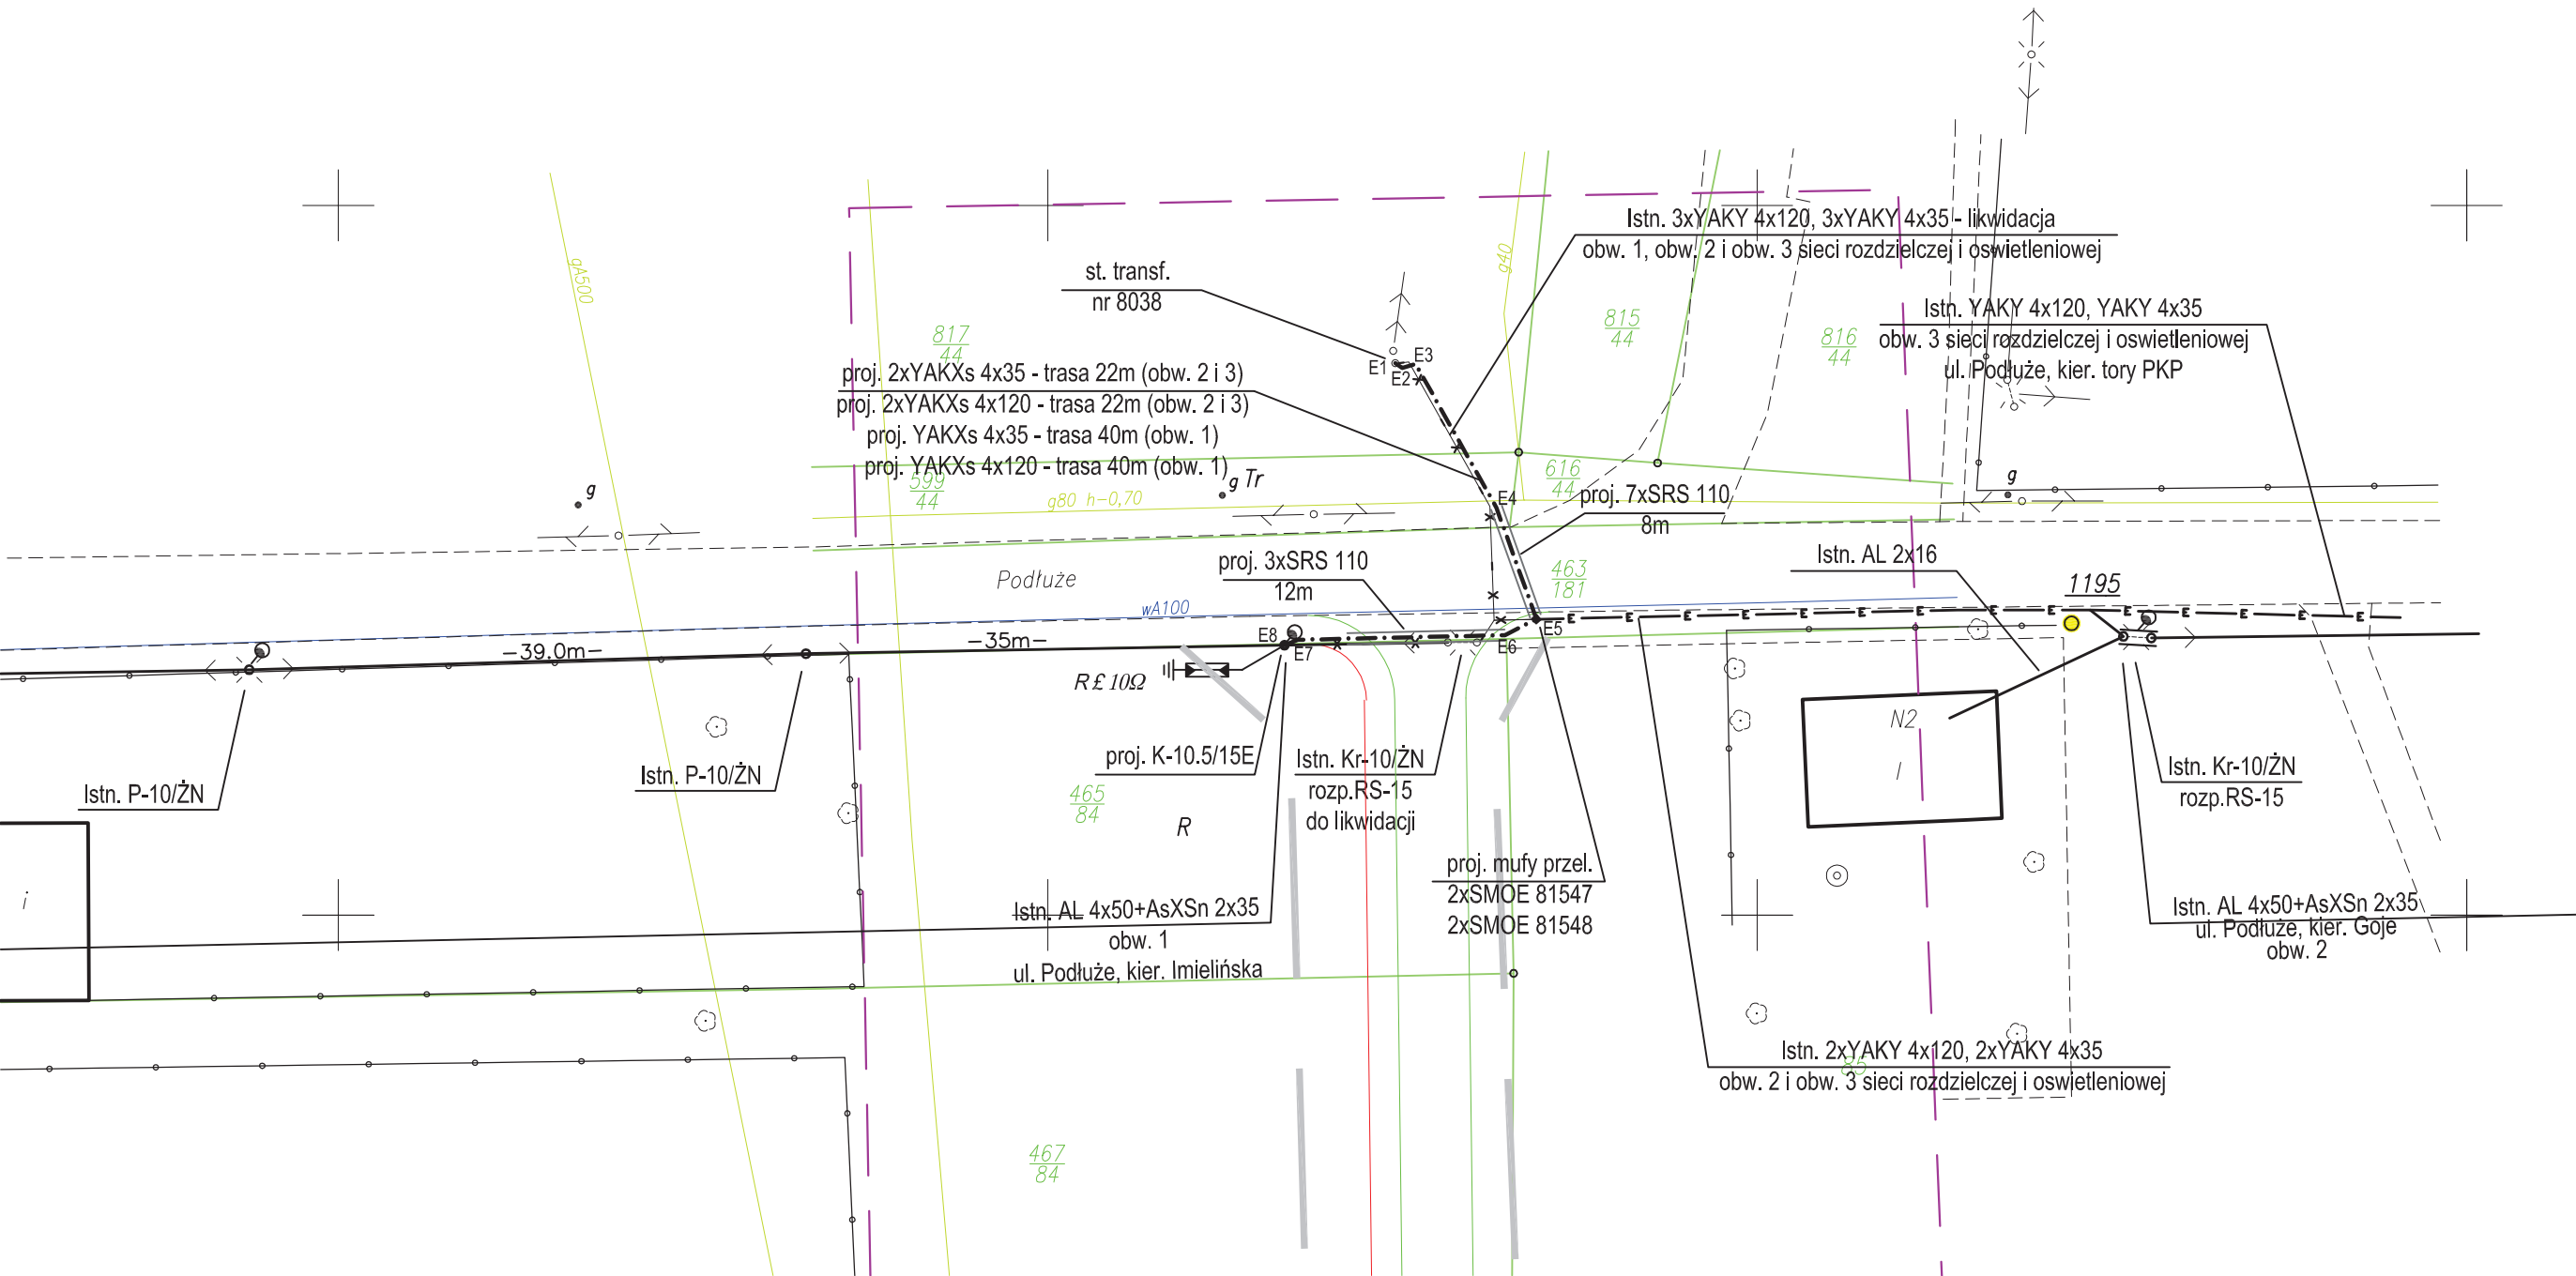

Wykaz współrzędnych punktów załamań projektowanej sieci energetycznej:

Nr punktu	Układ 2000 (18)	
	X[m]	Y[m]
E1	5555288.89	6585924.49
E2	5555288.54	6585924.98
E3	5555288.81	6585925.93
E4	5555278.69	6585931.63
E5	5555270.84	6585934.44
E6	5555269.72	6585932.21
E7	5555269.39	6585917.63
E8	5555269.01	6585916.69

BIURO PROJEKTÓW KOMUNALNYCH

DROGAN

s.c.

ul. B.Chrobrego 9/106

40-881 Katowice

Anna Olgierd STANIECZEK

tel./fax 032-254-64-06

Inwestor:					Stadium
Gmina Chełm Śląski ul. Konarskiego 2 41-403 Chełm Śląski					PW
Przedsięwzięcie:					Data
Rozbudowa ulicy Bukowej w Chełmie Śląskim					V 2012
Tytuł rysunku:					Skala
Plan sieci energetycznej – stan projektowany					1:500
Funkcja	Imię i nazwisko	Nr upr.	Branża	Podpis	Nr rys. 3
Projektant	mgr Stanisław Rudzki	UAN-Upr 254/85	elektryczna		
Opracował	mgr inż. Artur Kabalak		elektryczna		