



Skrzyżowanie istniejącego gazociągu z drogą

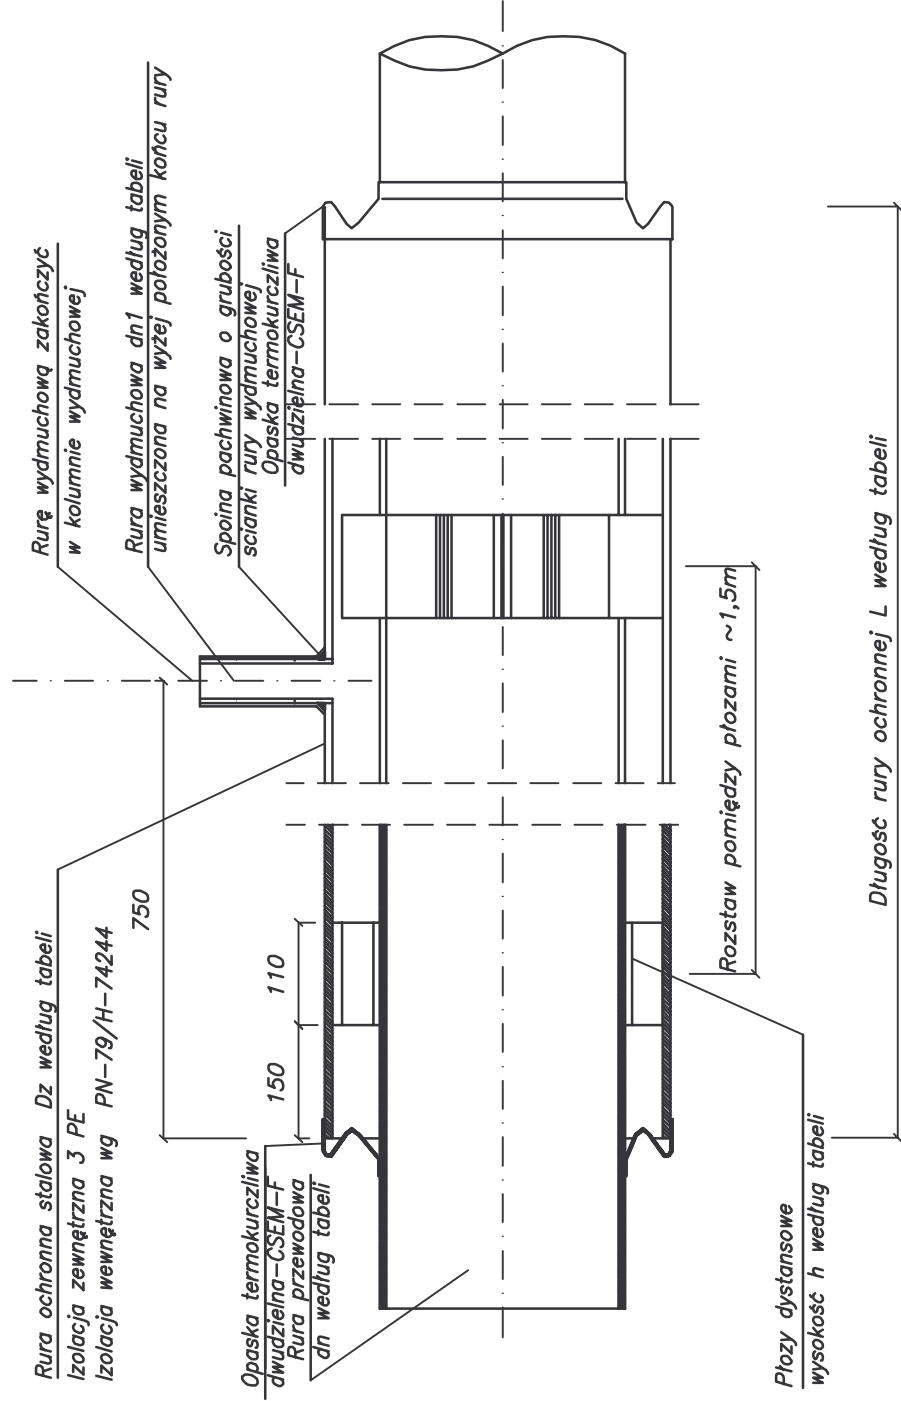

Lp	Rzędne ter. istniejącego	Rzędne ter. projektow.	dn [mm]	Dz [mm]	dn1 [mm]	L [m]	h [mm]
1	0+244,0	245,72	254,94	323,9x7,1	80	28,0	35


Przekrój podłużny
G-W/C Dn200 CN 2,5 MPa
km 0+732

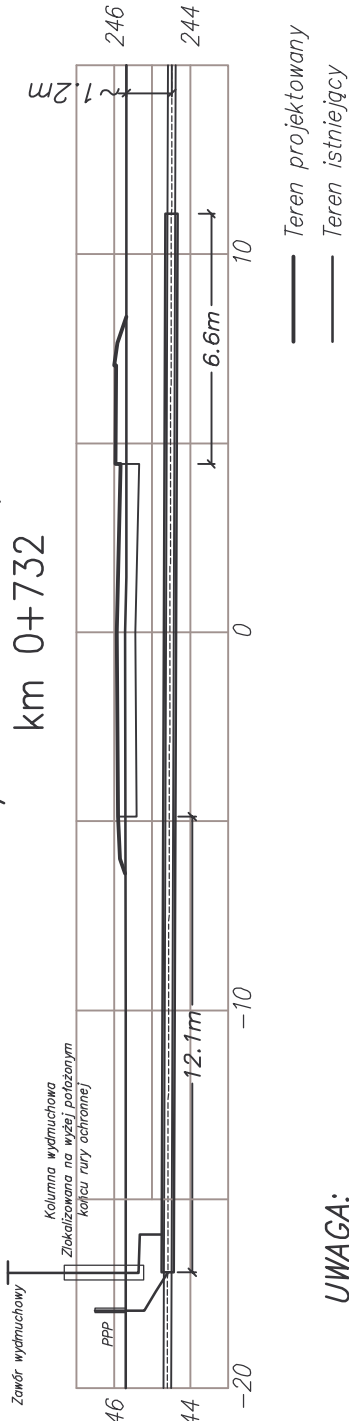

UWAGA:

Posadowienie gazociągu naniesiono orientacyjnie. Przed przystąpieniem do robót należy określić rzeczywistą głębokość posadowienia. Zgodnie z warunkami technicznymi w przypadku gdy rzeczywiste przykrycie gazociągu wynosi minimum 1,2m (odległość między zewnętrzną powierzchnią gazociągu a powierzchnią jezdni) należy zaniechać zabudowy rury ochronnej.

Nad gazociągami w odległości 0,4m ułożyć taśmę ostrzegawczą koloru żółtego

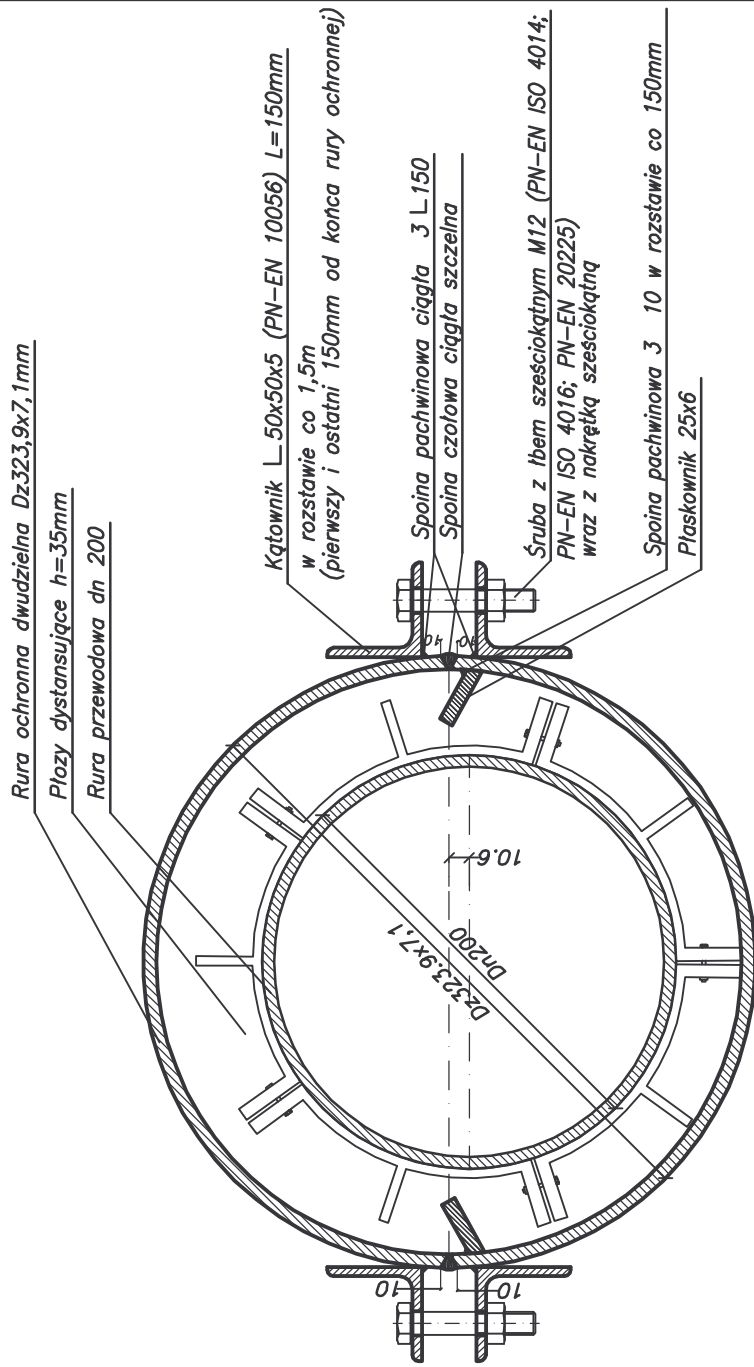

UWAGA:

1. Roboty założenia rur ochronnych wykonywać pod nadzorem GSG Zabrze Wydział Sieci Wysokoprężnej
2. Przed montażem rury ochronnej sprawdzić stan izolacji istniejącego odcinka gazociągu. W razie stwierdzenia uchybów dokonać jej odnowienia
3. Łączenie rur wykonawć poprzez spawanie elektryczne czolowe. Wykonawca dla wszystkich połączeń spawanych opracuje karty technologiczne, które przedstawi do zatwierdzenia operatorowi sieci,
4. Prace spawalnicze winien prowadzić i nadzorować wykwalifikowany personel, według technologii spawania i kontroli zatwierdzonych przez GSG Zabrze
5. Przed rozpoczęciem spawania rurę przewodową zabezpieczyć termicznie według technologii uzgodnionej z GSG Zabrze,
6. Wszystkie złącza spawane winny być poddane badaniom metodą radiograficzną bądź ultradźwiękową,
7. Wadliwość złączy spawanych powinna odpowiadac klasie R3 (dla metody radiograficznej) bądź U3 (dla metody ultradźwiękowej) według normy PN-M-70055/02 i PN-N-69772. Ilość złączy badanych określa Dziennik Ustaw nr 139 z dnia 07.12.1995r par.14.2 oraz załącznik nr 3,
8. Złącza spawane po wykonaniu odbioru zoizolować materiałem izolacyjnym użyłym do izolacji rur stalowych zalecanym przez producenta izolacji
9. Wszelkie prace związane z montażem na gazociągu punktu pomiaru potencjału oraz pomiarem oddziaływania rury ochronnej od przewodowej (wzajemnego wykopu) należy wykonać pod nadzorem służb energetycznych Działu Utrzymywania Infrastruktury GSG Sp. z o.o.

BIURO PROJEKTÓW KOMUNALNYCH DRÓG SAN. ul. B. Chrobrego 9/106 40-881 Katowice tel./fax 032-254-64-05	Inwestor: Gmina Chelm Śląski ul. Konarskiego 2 41-403 Chelm Śląski		Stadium PW
	Przedsięwzięcie: Budowa ulicy Dębowej etap II w Chelmie Śląskim		Data VI 2012
Tytuł rysunku: Szczegół rury ochronnej		Skala -	
Anna Olgied STANIECZEK DRÓG SAN.	Funkcja	Imię i nazwisko	Nr rys.
	Projektant	mgr inż. Anna STANIECZEK	3
	Nr upr.	Branża	Podpis
		447/02	gazowa