




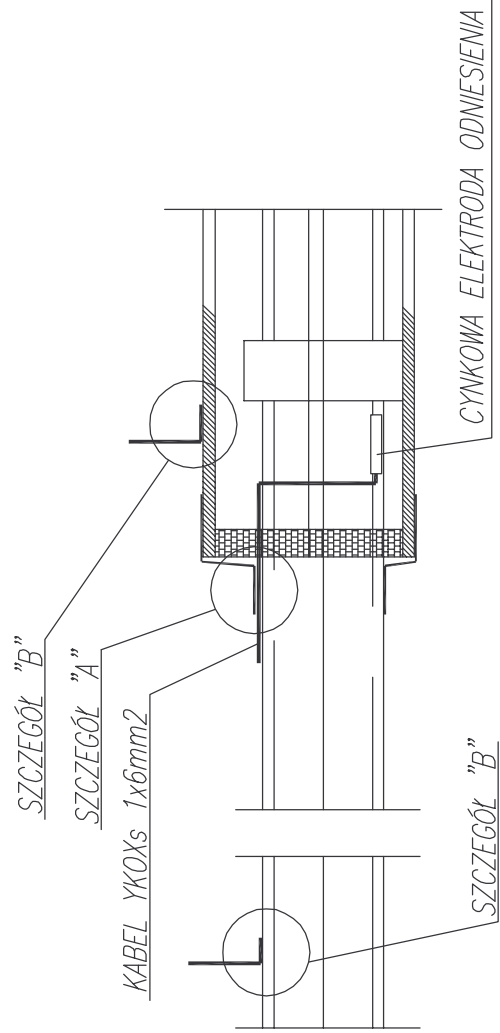

SZCZEGÓŁ PRZEJŚĆ KABLA OD CYNKOWEJ ELEKTRODY ODNIESIENIA UMIESZCZONEJ WEWNĄTRZ RURY OCHRONNEJ

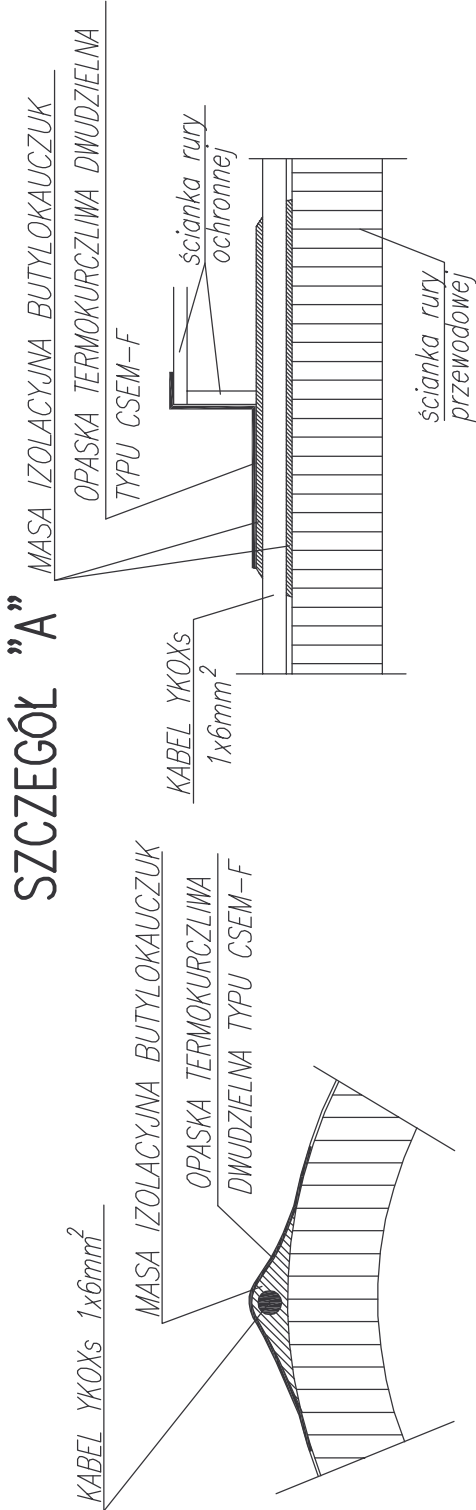


SZCZEGÓŁ ŁĄCZENIA KABLI ZE ŚCIANKAMI RUR – PIN BRAZING

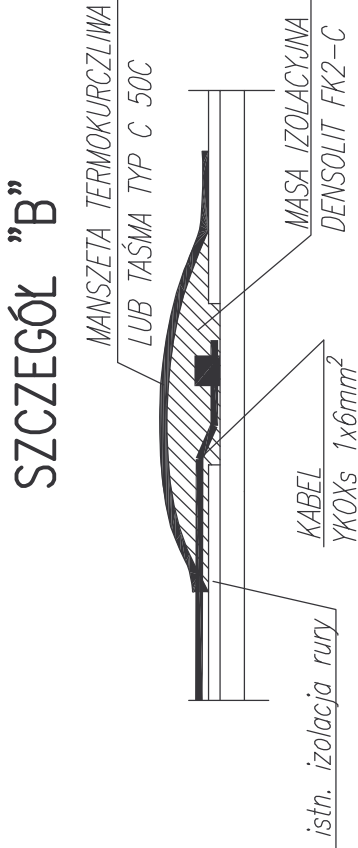

UWAGA:

- PRZY ZACISKU STOSOWAC PEŁNE OZNACZENIA NUMERYCZNE NA POZOSTAŁEJ CZĘŚCI KABLA (RÓWNIEŻ W CZĘŚCI PODZIEMNEJ) NALEŻY STOSOWAC CO OK. 2m OZNACZNIKI NUMERYCZNE
- LIKWIDOWANE KABELE NALEŻY UCIAĆ PRZY GAZOCIĄGU, A MIEJSCE PRZYŁĄCZENIA LIKWIDOWANEGO KABLA – STARANNIE ZAIZOLOWAC
- PRZY GAZOCIĄGU ORAZ PRZY SŁUPKU ZOSTAWIĆ ODPOWIEDNI ZAPAS KABLI PO OK. 1,5m
- W MIEJSCU PRZEŚCIA KABLA PRZEZ OPASKĘ TERMOKURCZLIWĄ KABEL POWINIEN BYĆ OBLOŻONY NA CAŁYM OBWODZIE BUTYLOKAUCZUKIEM, TAK ABY KABEL NIE LEŻAŁ BEZPOŚREDNIO NA POWIERZCHNI PRZEWODU GAZOWEGO
- BUTYLOKAUCZUK POWINIEN BYĆ WYPROFILOWANY ŁAGODNIE, ABY POMIĘDZY OPASKĄ A BUTYLOKAUCZUKIEM NIE WYSTĘPOWAŁY ŻADNE SZCZELINY POWIETRZNE
- KABEL POMIAROWY POWINIEN BYĆ OBLOŻONY NA CAŁYM OBWODZIE MASĄ IZOLACYJNĄ, MASĄ IZOLACYJNĄ POWINNA ZACHODZIC NA IZOLACJĘ FABRYCZNĄ RURY

Punkt pomiarowy napięciowy z rurą ochronną PPP słupek pomiarowy z PVC

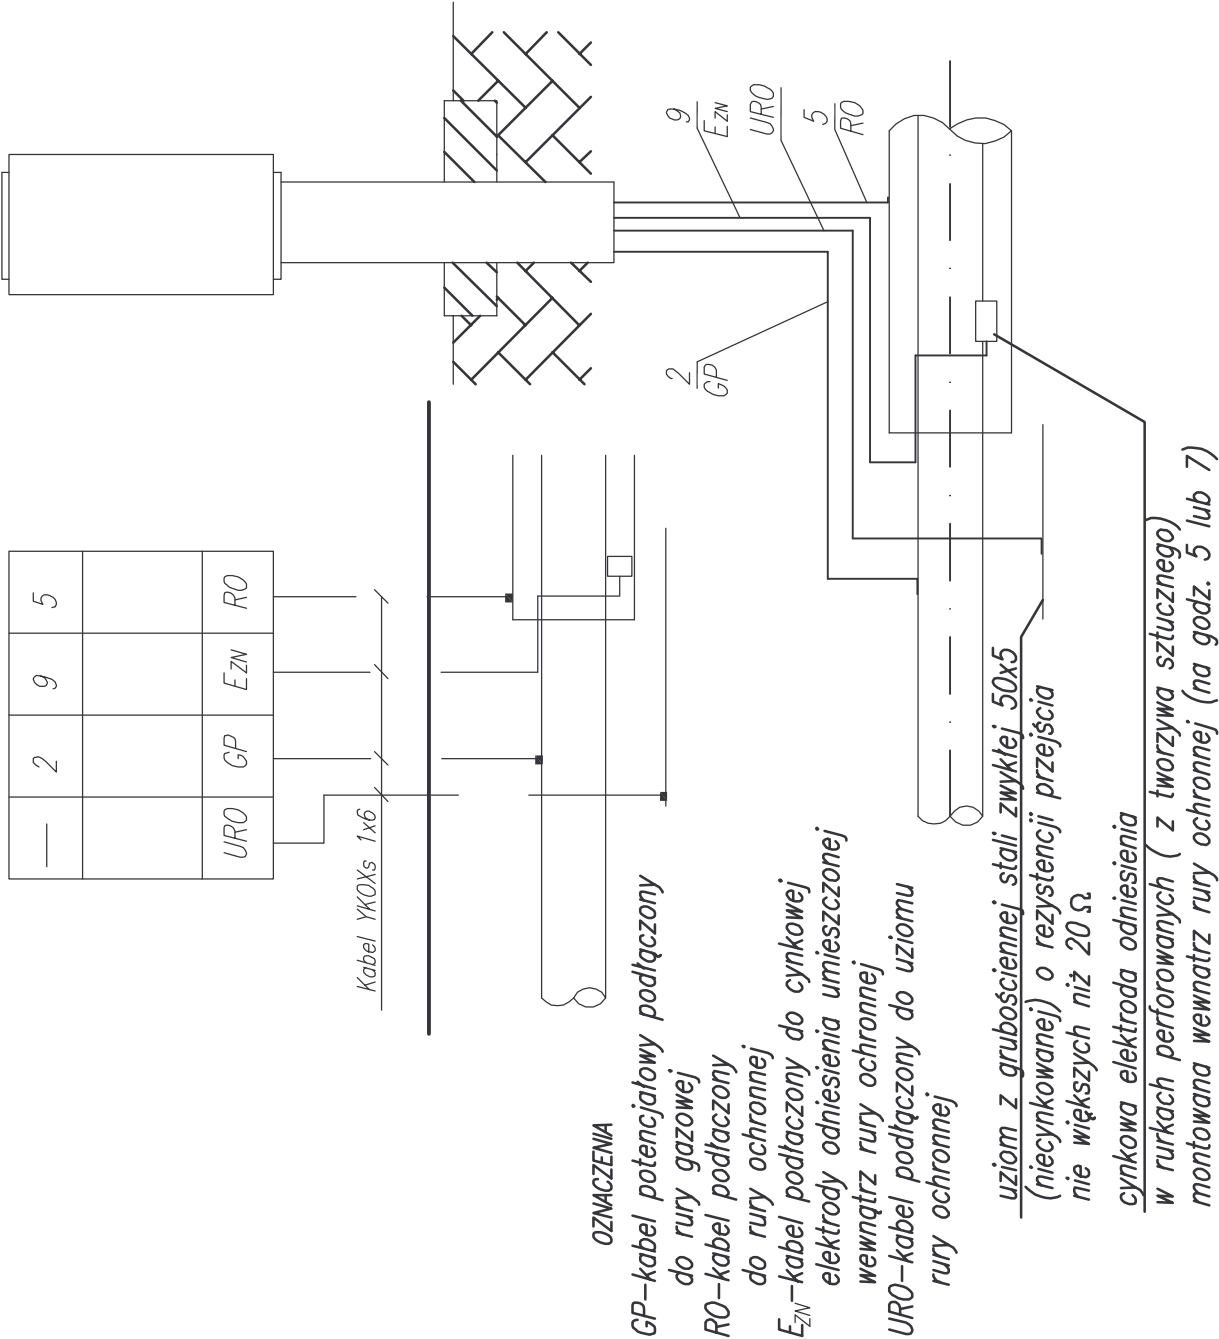

UWAGA:

Wszelkie prace związane z montażem na gazociągu punktu pomiaru potencjału oraz pomiarem odizolowania rury ochronnej od przewodowej (przed zasypaniem wykopu) należy wykonać pod nadzorem służb energetycznych Działu Utrzymania Infrastruktury GSG Sp. z o.o.

Inwestor:		Gmina Chelrm Śląski ul. Konarskiego 2 41—403 Chelrm Śląski			Stadium
					PW
Przedsięwzięcie:		Budowa ulicy Dębowej etap II w Chelrmie Śląskim			Data
					VI 2012
Tytuł rysunku:		Punkt pomiaru potencjału			Skala
					—
Funkcja	Imię i nazwisko		Nr upr.	Branża	Nr rys.
Projektant	mgr inż. Anna STANIECZEK		447/02	gazowa	5

BIURO PROJEKTÓW KOMUNALNYCH

DRÓG SAN

Anna Olgied STANIECZEK s.c.

ul. B.Chrobrego 9/106
40—881 Katowice
tel./fax 032—254—64—05