


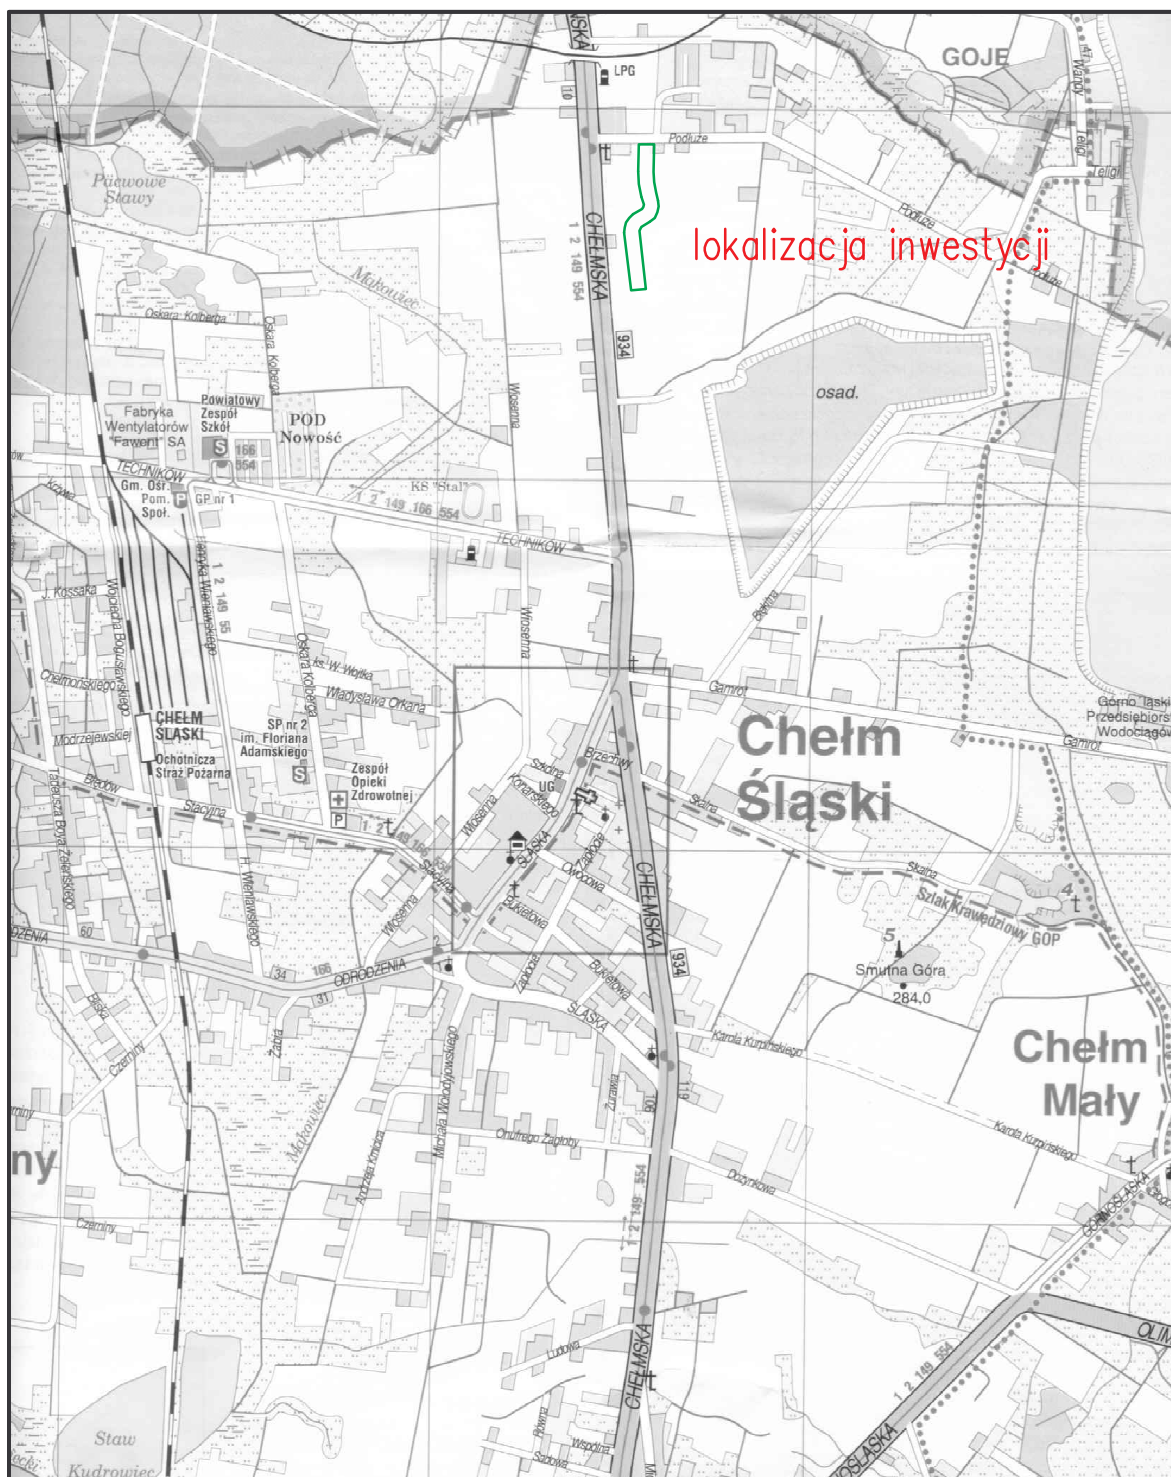

BIURO PROJEKTÓW KOMUNALNYCH DROGAN s.a.c. ul. B.Chrobrego 9/106 40-881 Katowice Anna, Olgierd STANIECZEK tel./fax 032-254-64-05		Inwestor:				Stadium
		Gmina Chełm Śląski ul. Konarskiego 2 41-403 Chełm Śląski				PW
		Przedsięwzięcie:				Data
		Budowa ulicy Dębowej etap II w Chełmie Śląskim				VI 2012
		Tytuł rysunku:				Skala
		Orientacja				1:20 000
		Funkcja	Imię i nazwisko	Nr upr.	Branża	Podpis
		Projektant	mgr inż. Anna STANIECZEK	447/2002	gazowa	
						Nr rys.
						1