



Skrzyżowanie istniejącego gazociągu z drogą

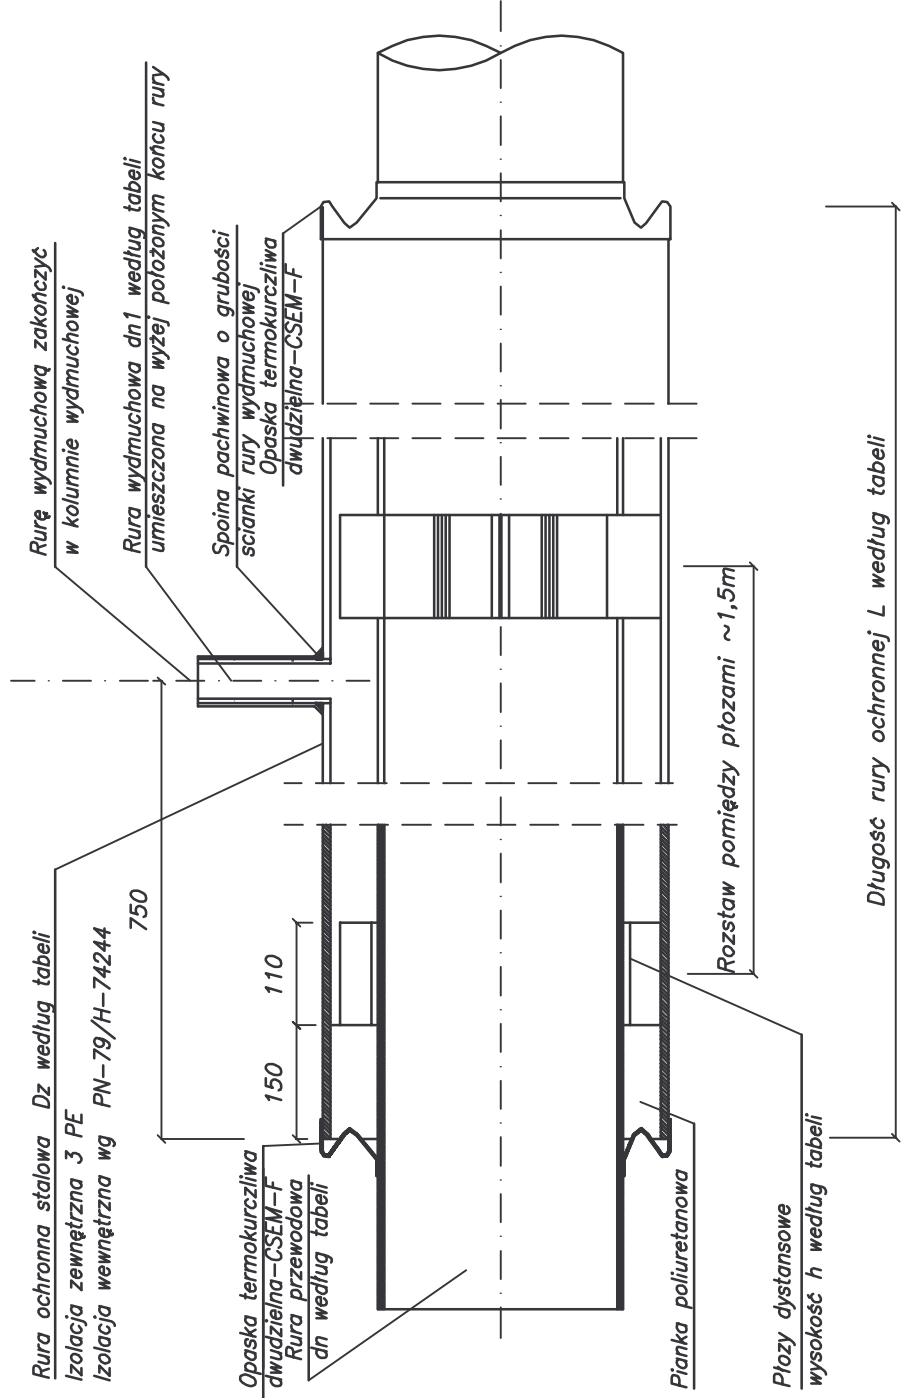

<i>Lp</i>	kilomeraż	Rzędne ter. istniejącego	Rzędne ter. projektow.	<i>dn</i> [mm]	<i>Dz</i> [mm]	<i>dn1</i> [mm]	<i>L</i> [m]	<i>h</i> [mm]
1	0+236,0	245,59	245,86	500	711x12,5	80	28,5	65


Przekrój podłużny

G-W/C Dn500 PN 4,0 MPa
km 0+236.00

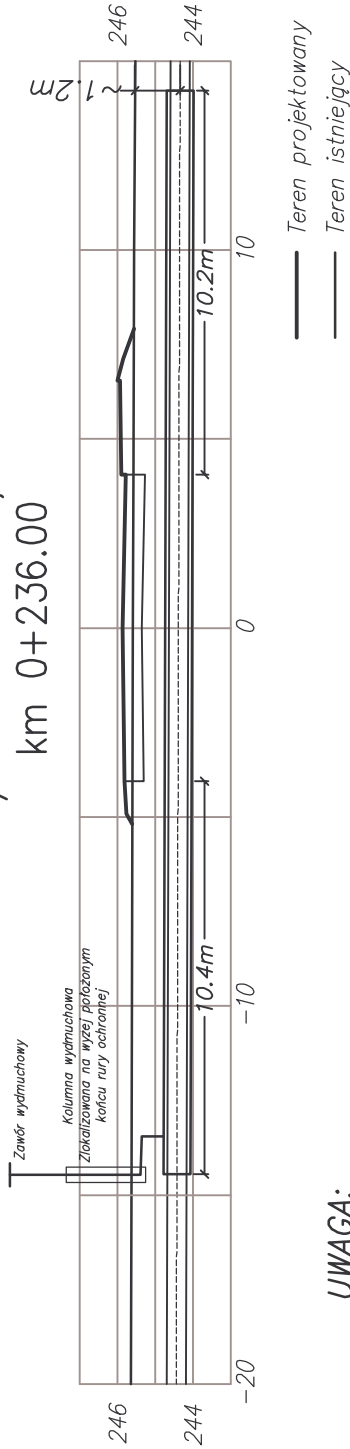

UWAGA:

Posadowienie gazociągu naniesiono orientacyjnie. Przed przystąpieniem do robót należy określić rzeczywistą głębokość posadowienia.

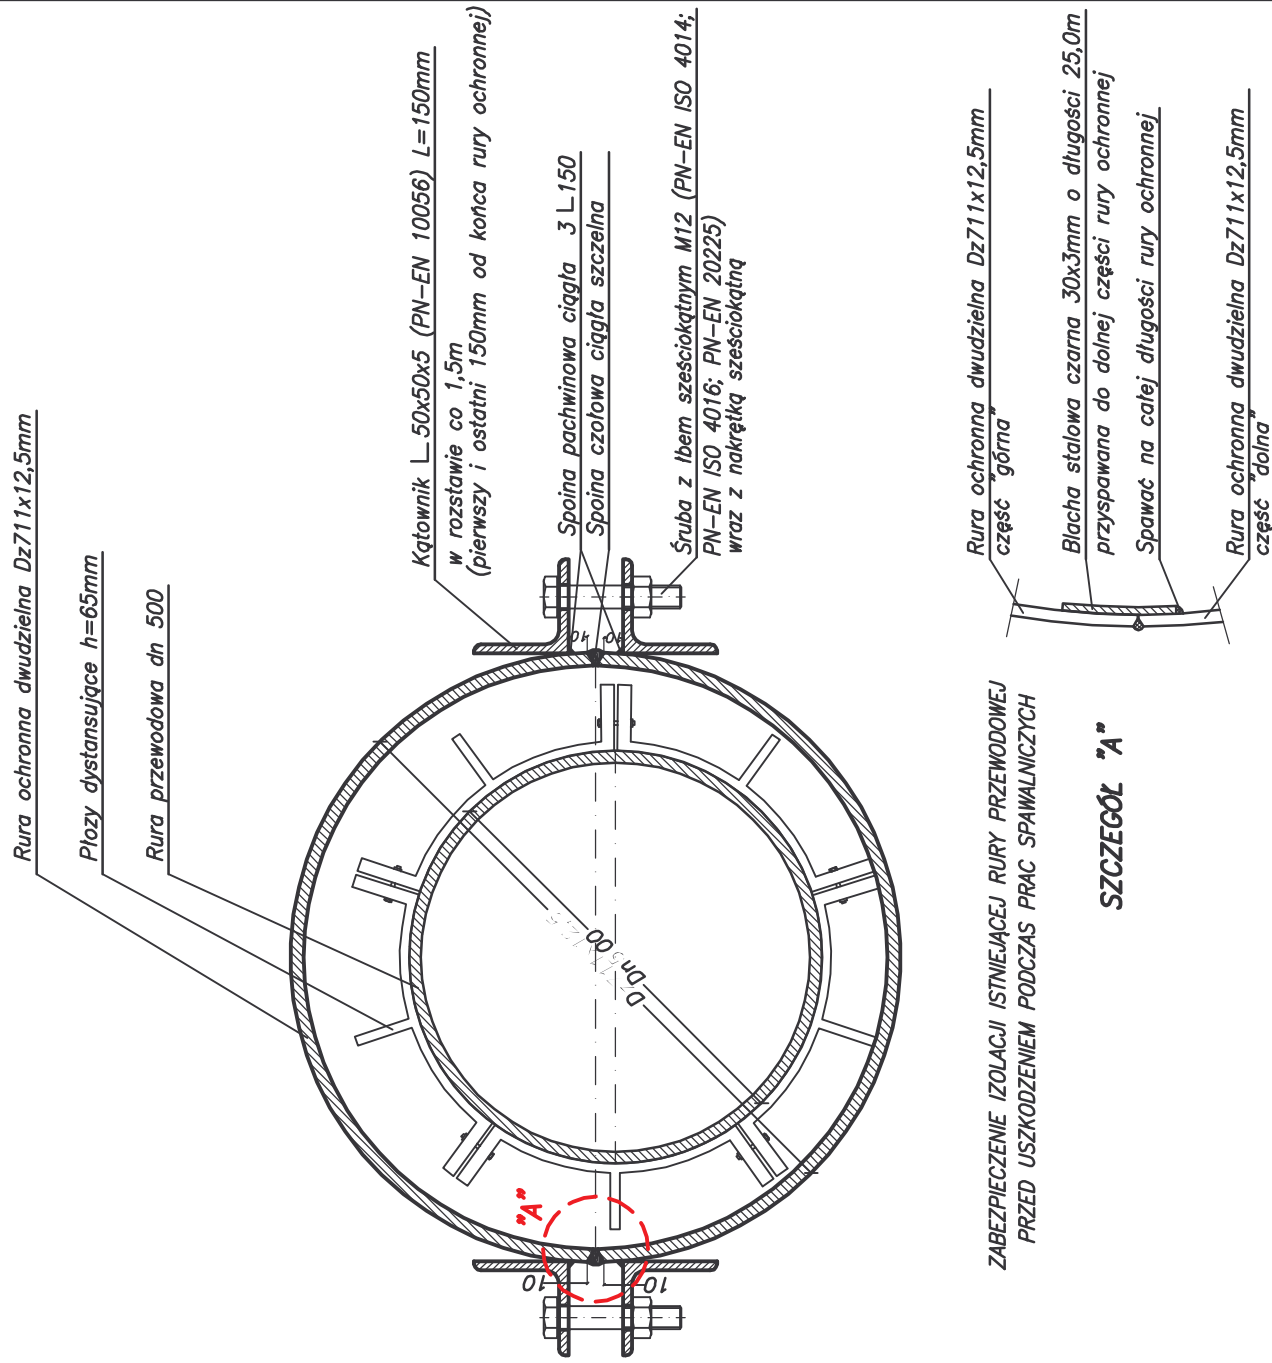

UWAGA:

1. Roboty założenia rur ochronnych wykonywać pod nadzorem GAZ System S.A. Świerklany – Terenowa Jednostka Eksploatacji Katowice
2. Łączenie rur wykonano poprzez spawanie elektryczne czolowe. Wykonawca dla wszystkich połączeń spawanych opracuje karty technologiczne, które przedstawi do zatwierdzenia operatorowi sieci,
3. Prace spawalnicze winien prowadzić i nadzorować wykwalifikowany personel, według technologii spawania i kontroli zatwierdzonych przez GAZ System S.A. Świerklany,
4. Przed rozpoczęciem spawania rurę przewodową zabezpieczyć termicznie według technologii uzgodnionej z GAZ System S.A. Świerklany,
5. Wszystkie złącza spawane winny być poddane badaniom metodą radiograficzną bądź ultradźwiękową,
6. Wadliwość złączy spawanych powinna odpowiadać klasie R3 (dla metody radiograficznej) bądź U3 (dla metody ultradźwiękowej) według normy PN-M-70055/02 i PN-N-69772. Ilość złączy badanych określa Dziennik Ustaw nr 139 z dnia 07.12.1995r par.14.2 oraz załącznik nr 3,
7. Złącza spawane po wykonaniu odbioru zaizolować materiałem izolacyjnym użytym do izolacji rur stalowych zalecanym przez producenta izolacji

Inwestor: ul. B. Chrobrego 9/106 40-881 Katowice tel./fax 032-254-64-05	Gmina Chelm Śląski ul. Konarskiego 2 41-403 Chelm Śląski		Stadium PW
	Przedsięwzięcie: Budowa ulicy Dębowej etap II w Chelmie Śląskim		Data VI 2012
Tytuł rysunku: Szczegół rury ochronnej		Skala -	
Funkcja	Imię i nazwisko	Nr upr.	Nr rys.
		447/02	
Projektant	mgr inż. Anna STANIECZEK	Branża	Podpis
		gazowa	