


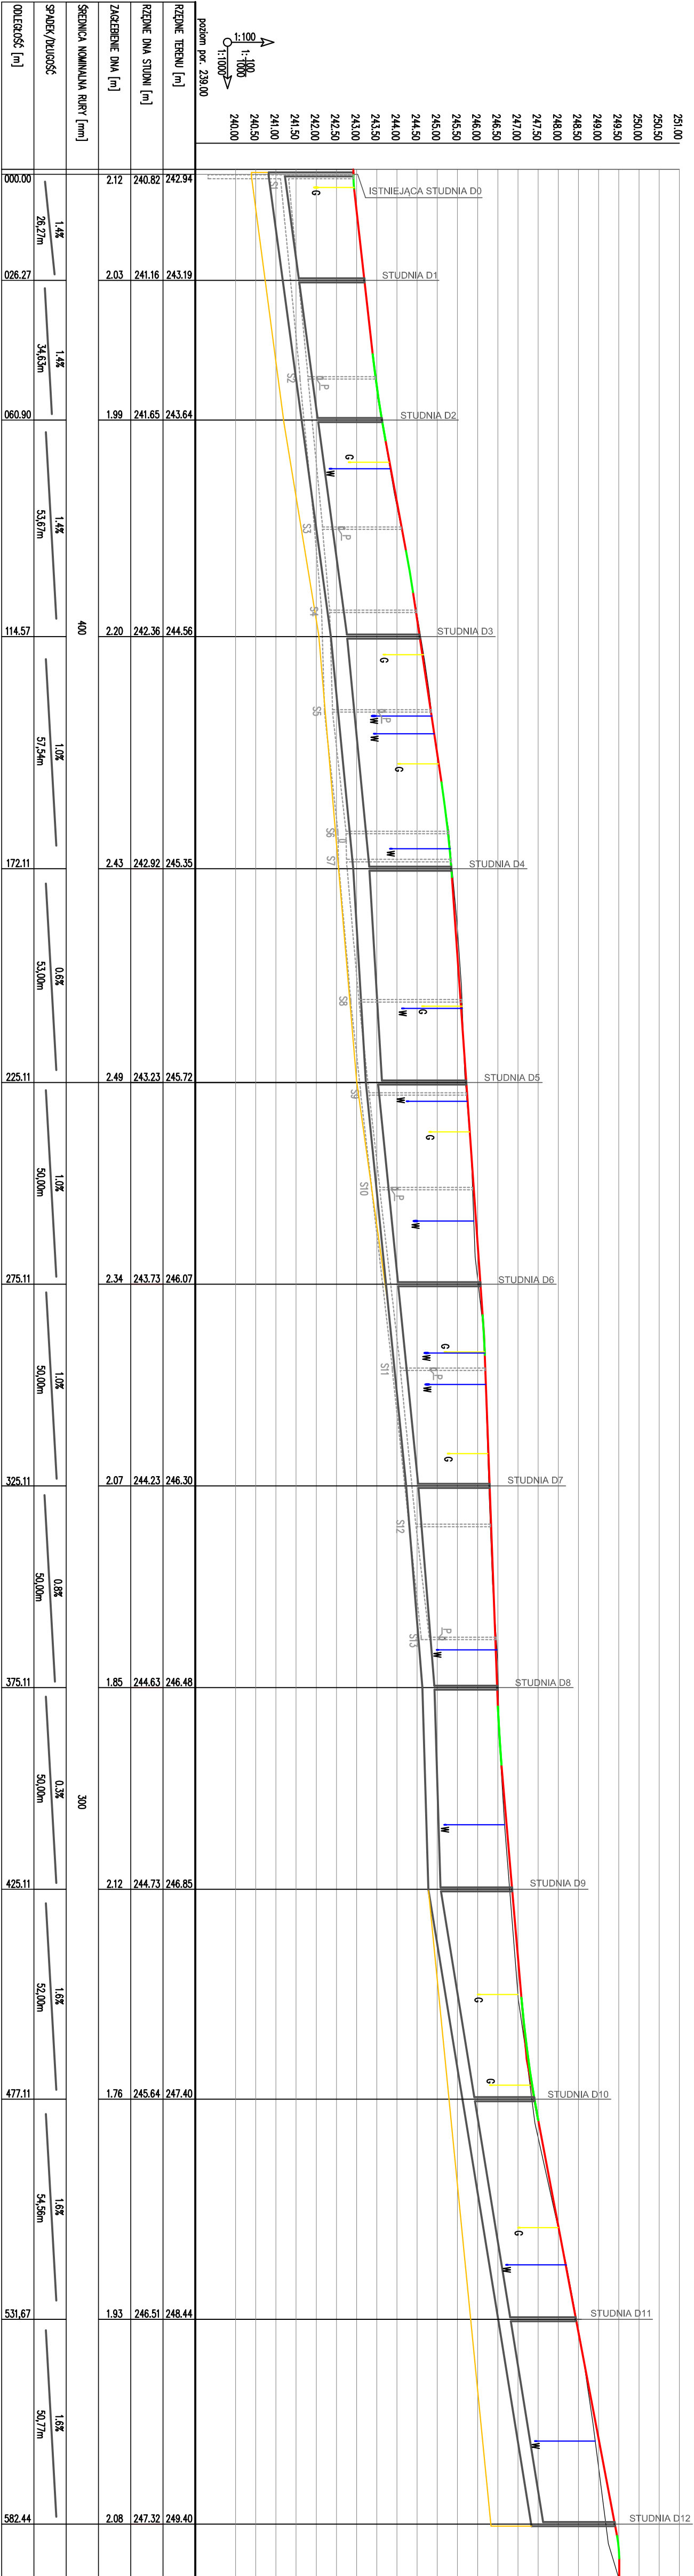

OZNACZENIA	
	TEREN PROJEKTOWANY
	PROJEKTOWANA KANALIZACJA DESZCZOWA
	ISTNIEJĄCA KANALIZACJA SANITARNA
	ISTNIEJĄCY PRZEPŁĄCZ KANALIZACYJNY
	PRZEWIDYWANE OGRNIŻENIA TERENU W WYNIKU WPŁYWÓW DOKONYWANEJ I PROJEKTOWANEJ DZIAŁALNOŚCI GOSPODARSTWA
	ISTNIEJĄCY WODODŁĄG
	ISTNIEJĄCY GAZODŁĄG

UWAGA:
GŁĘBOKOŚĆ POSADZONYCH ISTNIEJĄCYCH INFRASTRUKTURY TECHNICZNEJ
ZNAJĄCZNO W SPODÓB ORIENTACJONY
PRZED PRZYSTĄPIENIEM DO ROBÓT NALEŻY WYKONAĆ PRZEBIÓR KONTROLNY
W CELU USTALENIA RZECZYWISTYCH RZĘDNOŚCI
PO WYKONANIU PRZEBIÓRÓW KONTROLNYCH ZWERYFIKOWAĆ
PROFYLE PODŁUŻNE

INWESTOR	WYKONAWCA
Wójt Gminy Chełm Śląski ul. Komarskiego 2 41-403 Chełm Śląski	
BiuRO PROJEKTOWE "KONSTRUKTOR" ul. Krzysztofa Michalskiego ul. Kołonia Stela 26 32-500 Chrzastów	
Lokalizacja inwestycji: Rozbudowa drogi gminnej dz. nr 1763/657, 1566/659, 2149/383, 2150/381, 2151/381, 2152/381, 2153/381, 2154/381, 2155/381, 2156/381, 2157/381, 2158/381, 2159/381, 2313/380, 2315/380, 371, 1234/382, 2160/344, 2161/344, 1429/344, 1432/361, 1431/361, 1432/347, 2266/347, 2267/347, 1278/347, 349, 350, 1761/351, 1765/316, 1124/317, 348, 195/1341, 1275/339, 1274/339, 2149/383, 2149/383, 2270/347, Jed. ewid.: 2314/5_2, Chełm Śląski, Dział ewid.: IV 0001, Chełm Śląski	

temat	"Rozbudowa drogi gminnej ul. Zagłoby wraz z odwodnieniem na odcinku od skrzyżowania z ul. Chełmską D1V 934 do skrzyżowania z ul. Wododajowskiego w Chełmie Śląskim"			
tytuł rysunku	tytuł, imię i nazwisko	PROFIL PODŁUŻNY	podpis	
funkcja	mgr inż. Karolina Ochab	MAP.0256/POOS/12		
projektant				
asystent				
projektant				
data	STYCZEŃ 2018	Wariant	baz	1:1000
		SAWITARNA	PROJEKT WYKONAWCZY	tytuł rysunku
Kopowanie w całości lub części i udostępnienie osobom trzecim bez naszej zgody jest prawnie zabronione				numer rysunku KD-02