
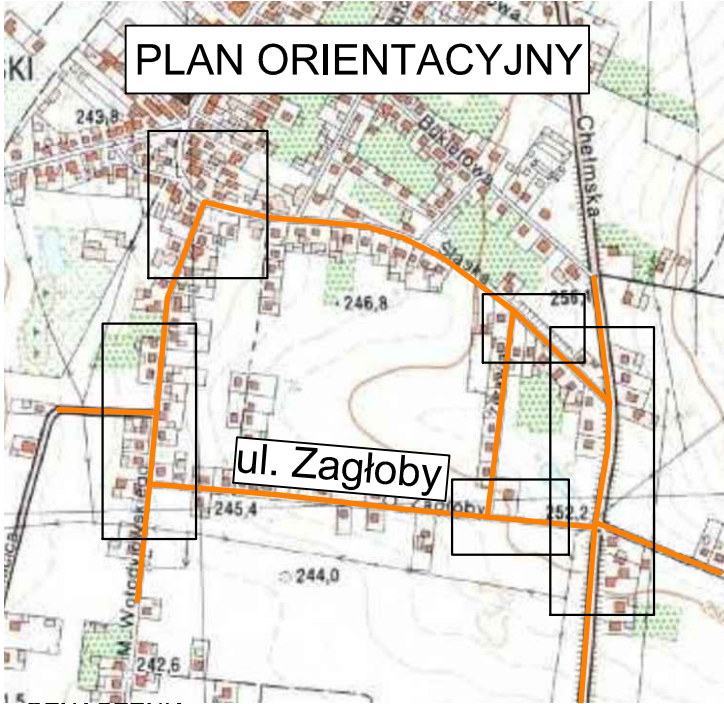


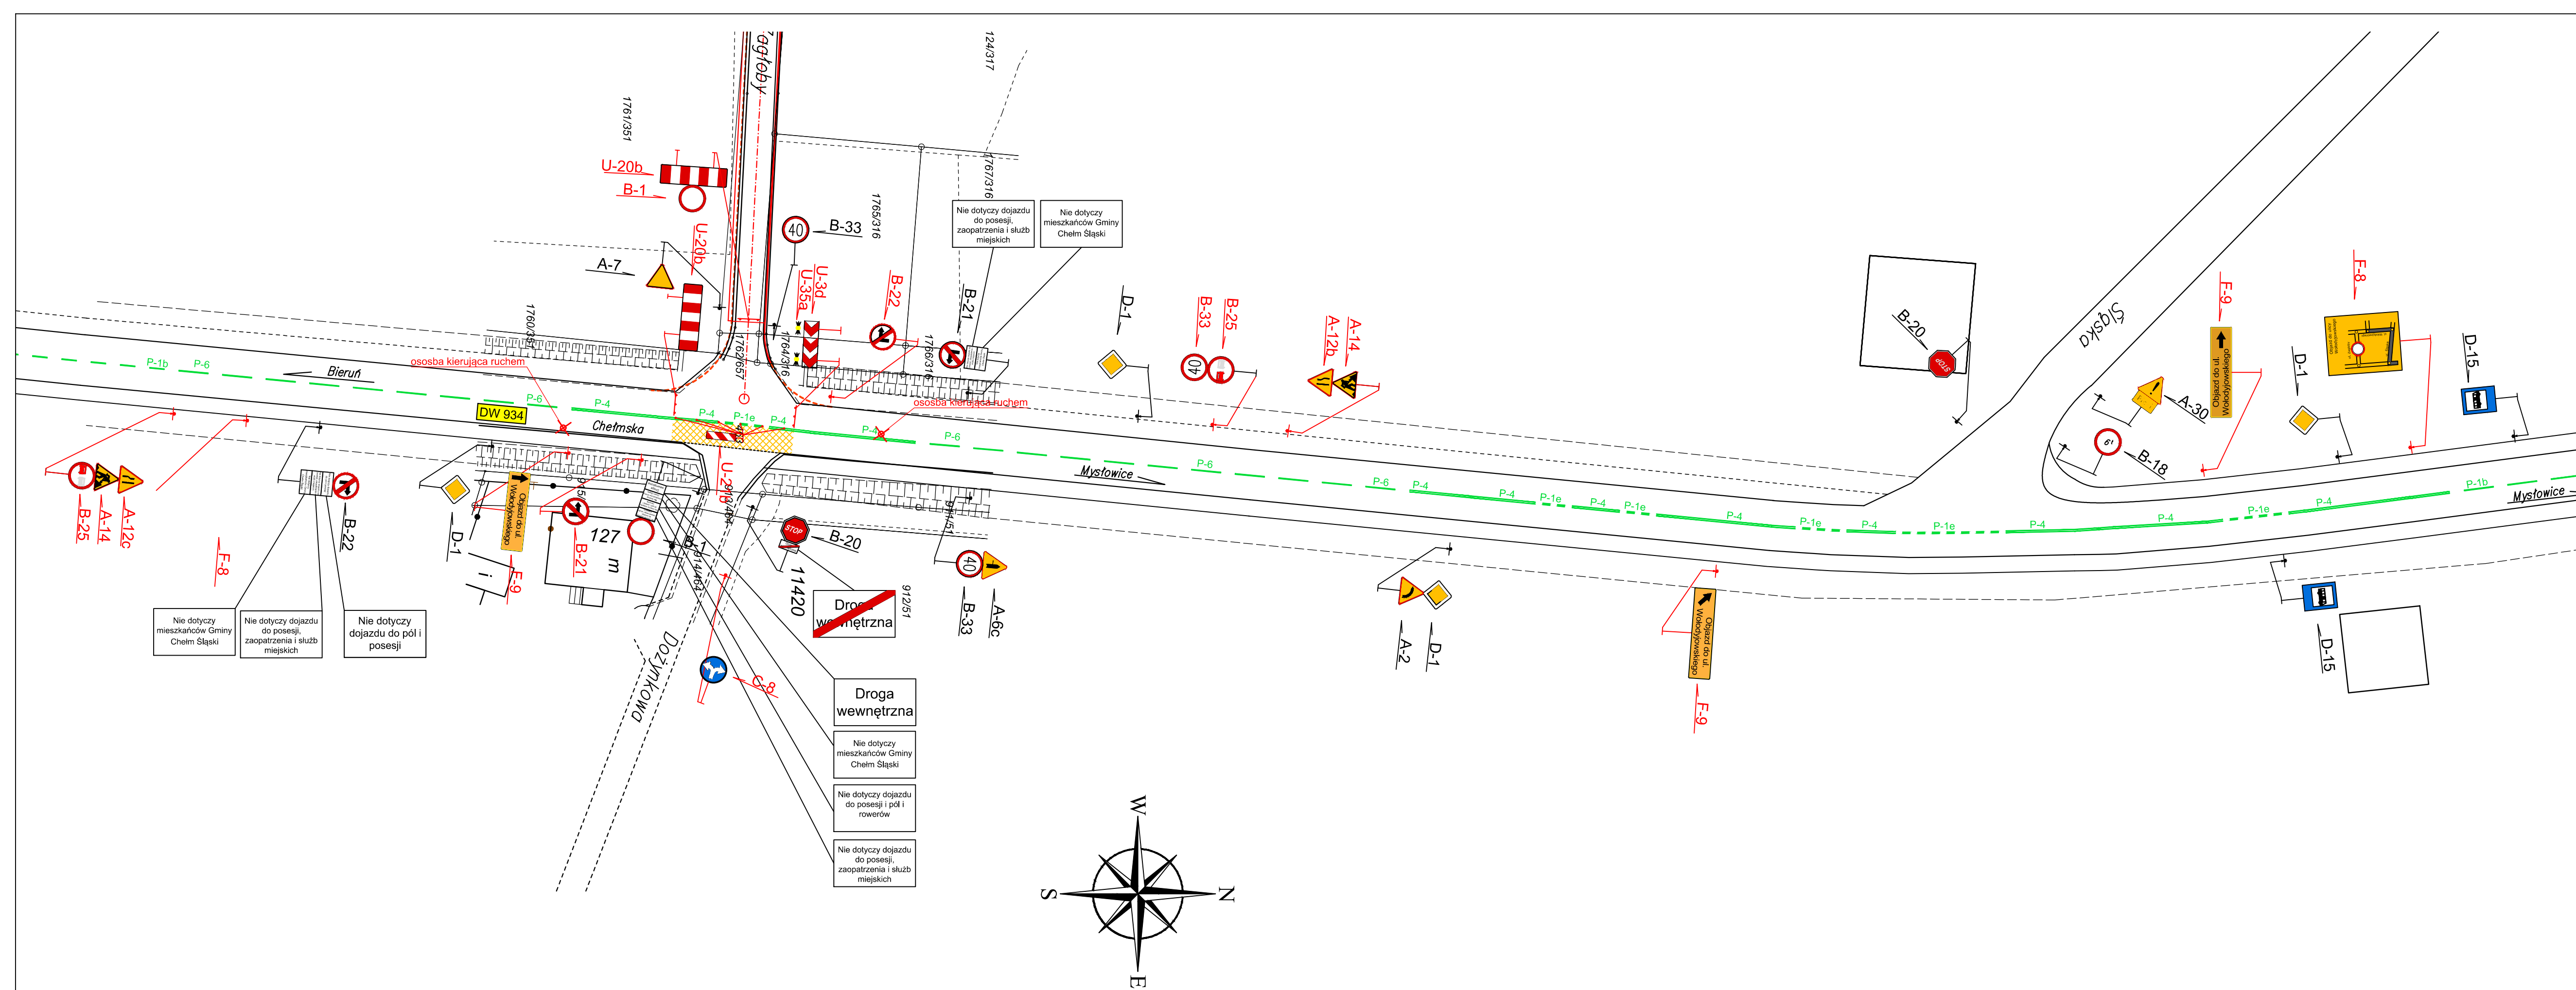

OZNACZENIA	
---	KRAWĘDZ JEZDNI
---	KRAWĘDZ POBOCZA
---	OŚ DROGI
---	PROJEKTOWANY KRAWĘDNIK
---	PROJEKTOWANE OBRZEŻA
---	PROJEKTOWANY KRAWĘDNIK OBNIŻONY
---	OBZAR ROBOT
---	NAWIERZCHNIA JEZDNI UDOSTĘPNIANA DO RUCHU
D-15	ISTNIEJĄCE OZNAKOWANIE PIONOWE
P-4	ISTNIEJĄCE OZNAKOWANIE POZIOME
A-12c, A-14	PROJEKTOWANE OZNAKOWANIE PIONOWE

inwestor/ Gmina Chelm Śląski ul. Konarskiego 2 41-403 Chelm Śląski		wykonawca/ BIURO PROJEKTOWE "KONSTRUKTOR" dr inż. Krzysztof Michalik ul. Kolonia Stella 26 32-500 Chrzanów	
lokalizacja inwestycji/ Dz. nr. 1586/659, 2148/383, 2150/381, 2125/339, 1274/339, 1275/339, 1951/341, 2151/381, 2152/381, 2153/381, 2154/381, 2155/381, 2156/381, 2158/381, 2159/381, 2313/380, 2315/380, 371, 1234/362, 2160/344, 2161/344, 1429/344, 1432/361, 1431/361, 1452/347, 2266/347, 2267/347, 348, 1278/347, 349, 350, 1761/351, 1124/317, 1765/316, 1762/657, 1760/351, 1764/316, 463 Jedn. ewid.: 241405_2 Chelm Śląski, Obręb 241405_2.0001 Chelm Śląski		temat/ "Rozbudowa drogi gminnej ul. Zagłoby wraz z odwodnieniem na odcinku od skrzyżowania z ul. Chelmską DW 934 do skrzyżowania z drogą gminną ul. Wołodyjowskiego w Chelmie Śląskim"	
tytuł rysunku/ funkcja/ projektant/ tech. bud. Aleksander Miśkowiec	PROJEKT TYMCZASOWEJ ORGANIZACJI RUCHU - ETAP 2		skala/ 1:500
asystent projektanta/	faza/ DROGI		numer rysunku/ O-04A
data/ MARZEC 2017		branża/ DROGI	organizacja ruchu/ ORGANIZACJA RUCHU
kopiowanie w całości lub części i udostępnienie osobom trzecim bez naszej zgody jest prawnie zabronione			