
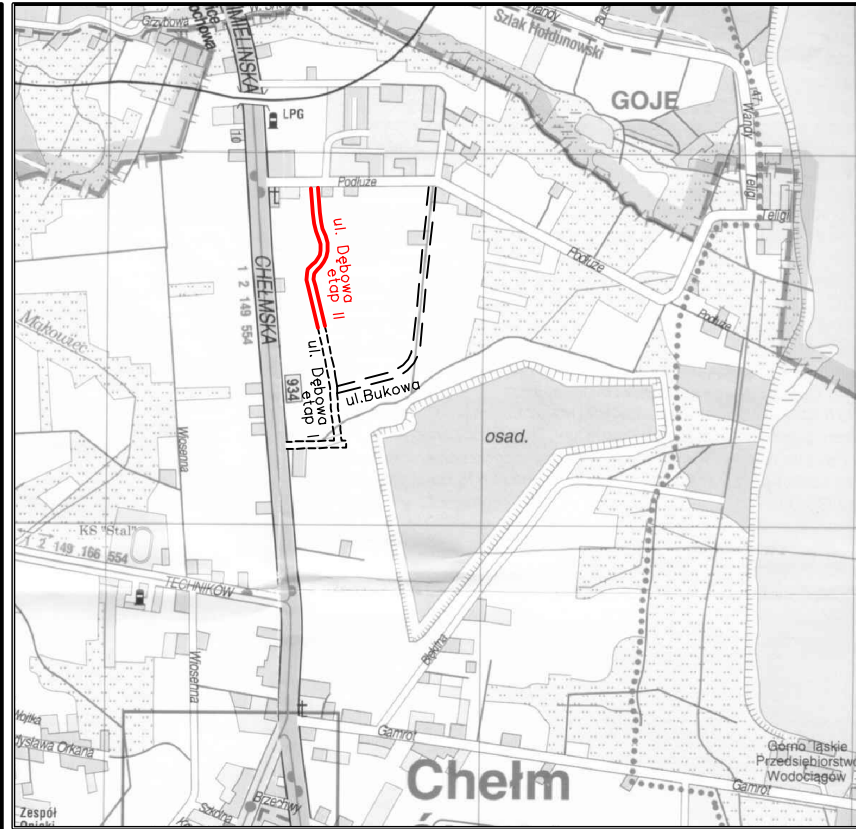


Chełm Śląski, ul. Dębowa

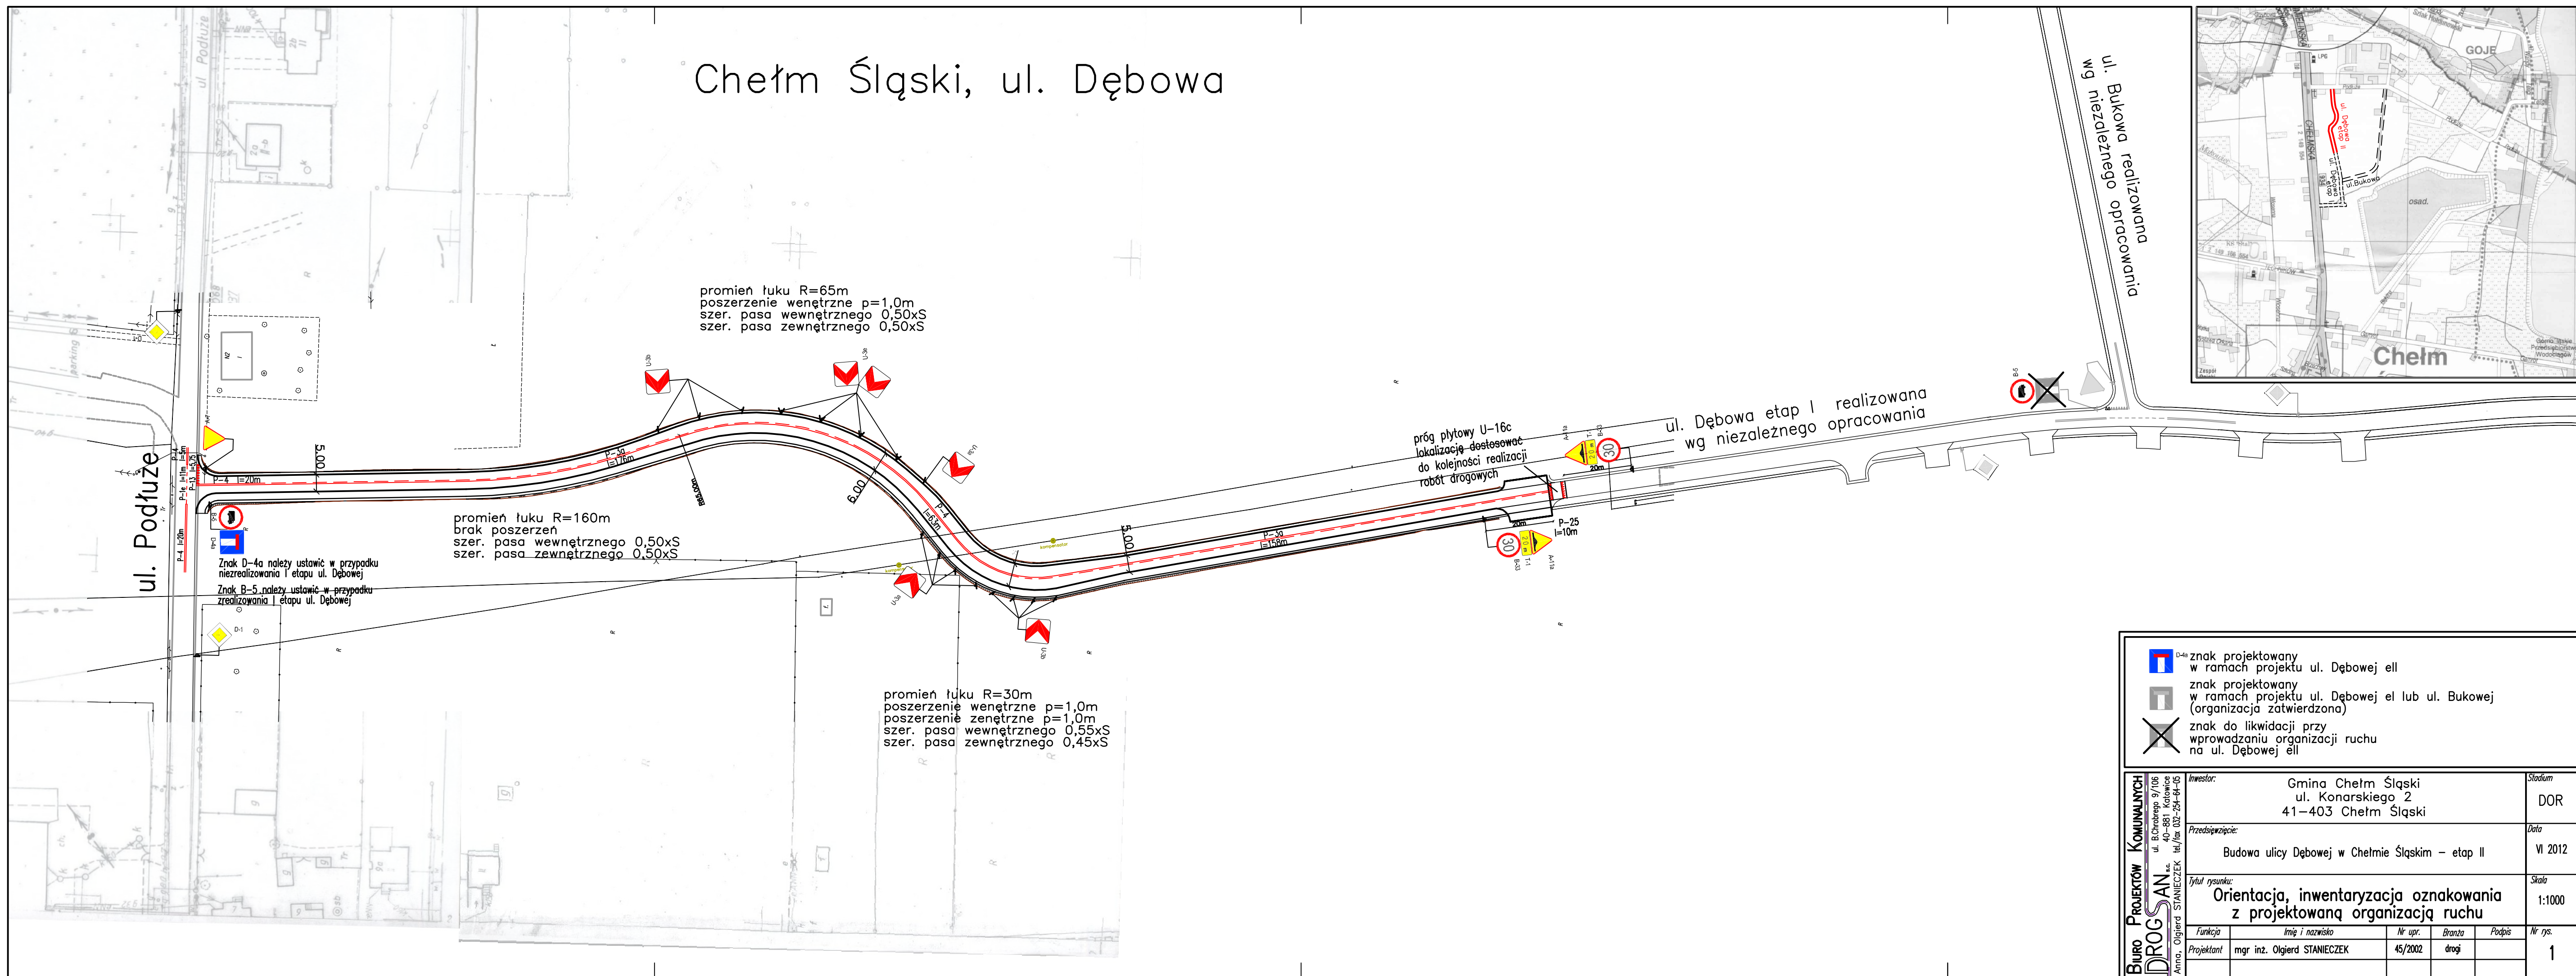

D-4a znak projektowany w ramach projektu ul. Dębowej ell

znak projektowany w ramach projektu ul. Dębowej el lub ul. Bukowej (organizacja zatwierdzona)

znak do likwidacji przy wprowadzaniu organizacji ruchu na ul. Dębowej ell

Biuro Projektów Komunalnych DROGAN s.c. Anna, Olgierd STANIECZEK	Inwestor:					Gmina Chełm Śląski ul. Konarskiego 2 41-403 Chełm Śląski		Stadium DOR	
	Przedsięwzięcie:					Budowa ulicy Dębowej w Chełmie Śląskim – etap II		Data VI 2012	
	Tytuł rysunku:					Orientacja, inwentaryzacja oznakowania z projektowaną organizacją ruchu		Skala 1:1000	
	Funkcja	Imię i nazwisko		Nr upr.	Branża	Podpis	Nr rys.		
	Projektant	mgr inż. Olgierd STANIECZEK		45/2002	drogi		1		