
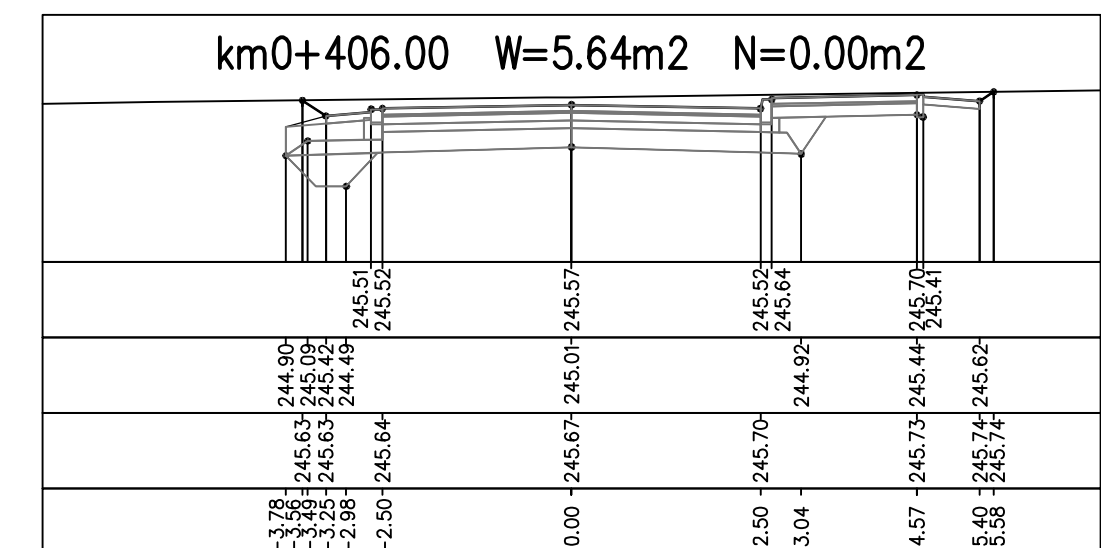
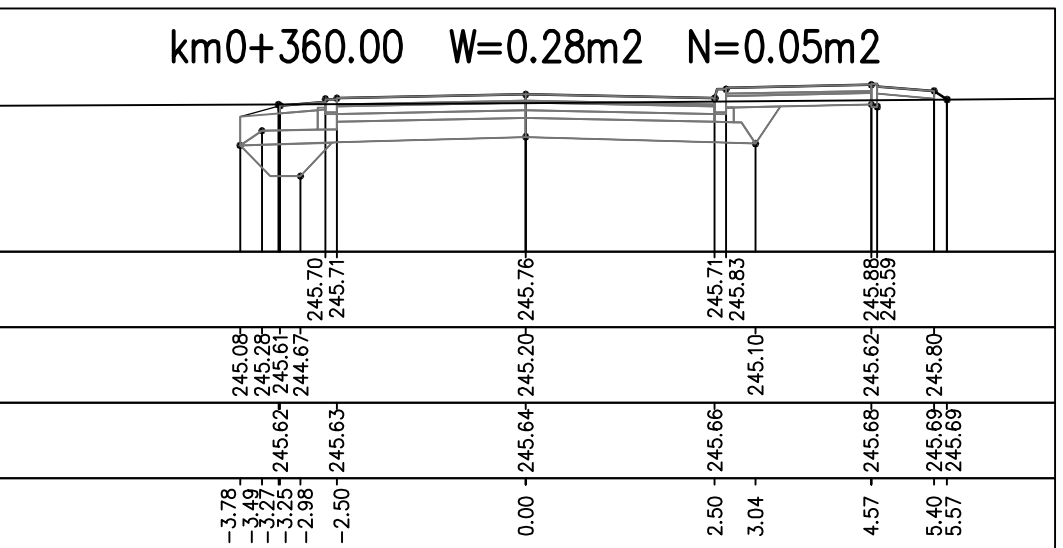
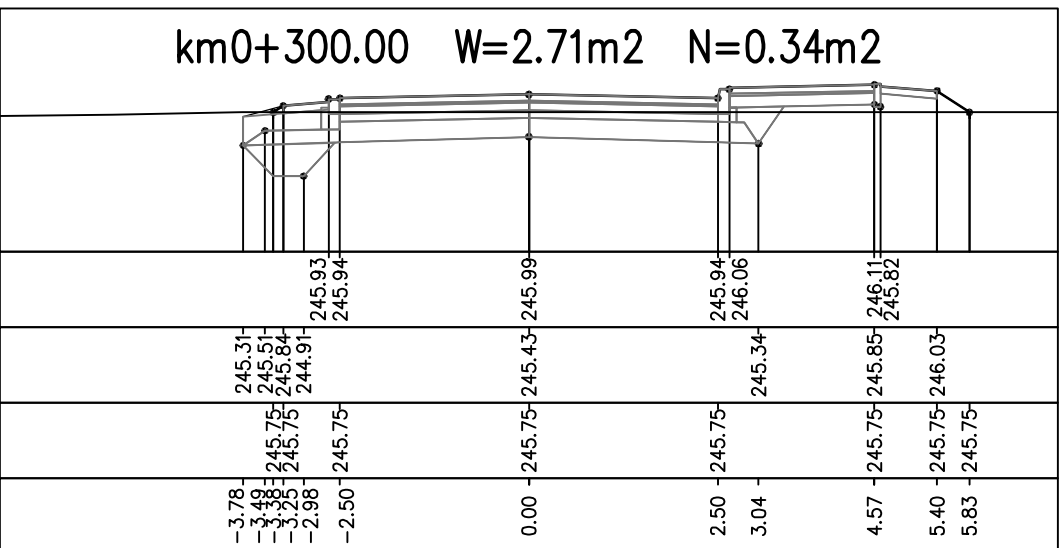
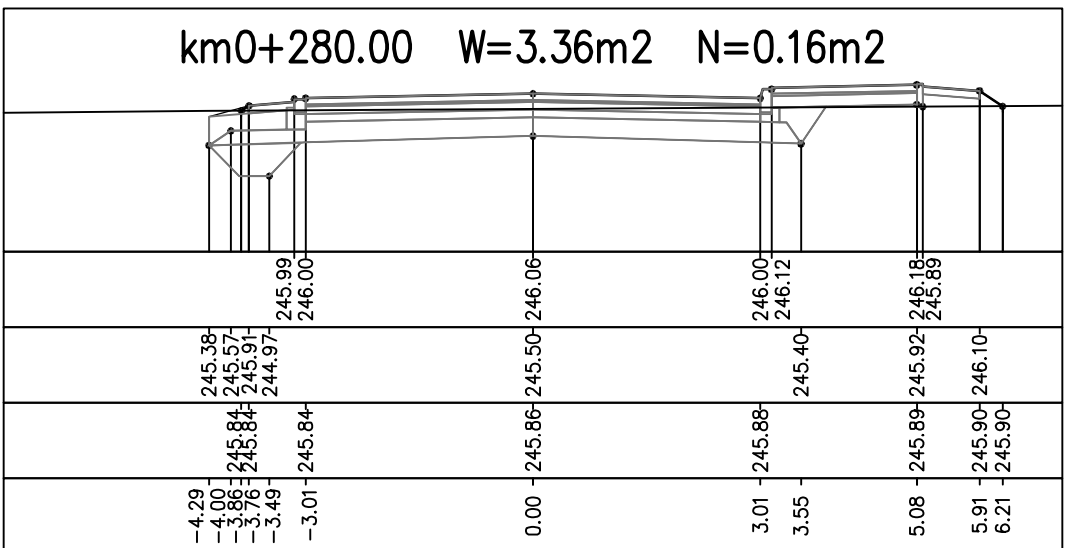
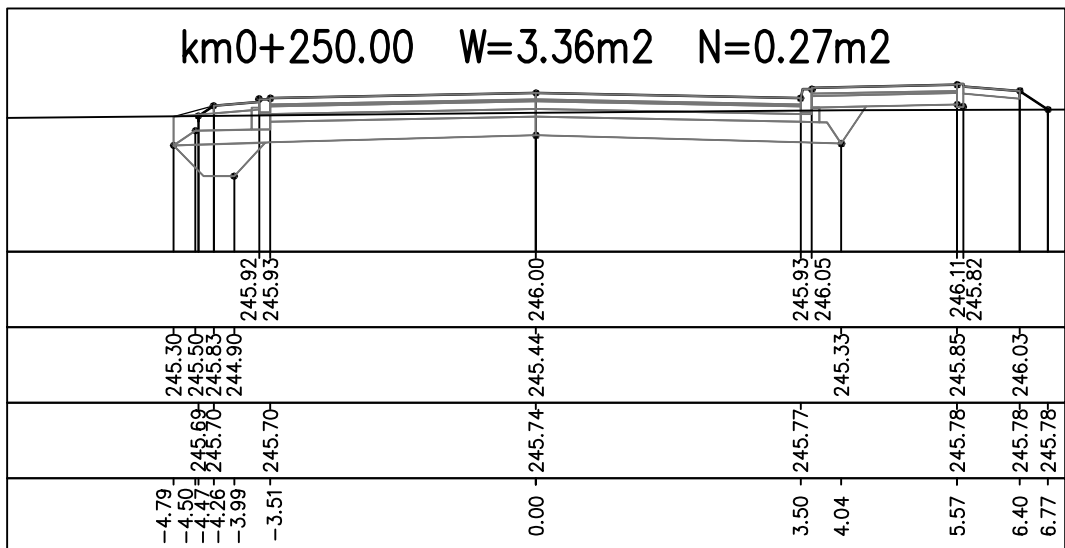
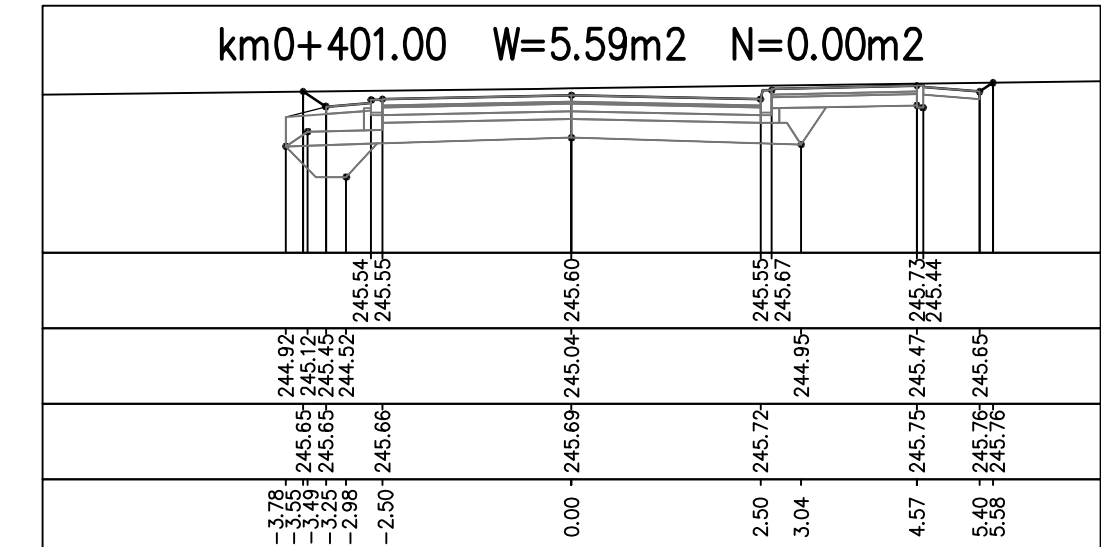
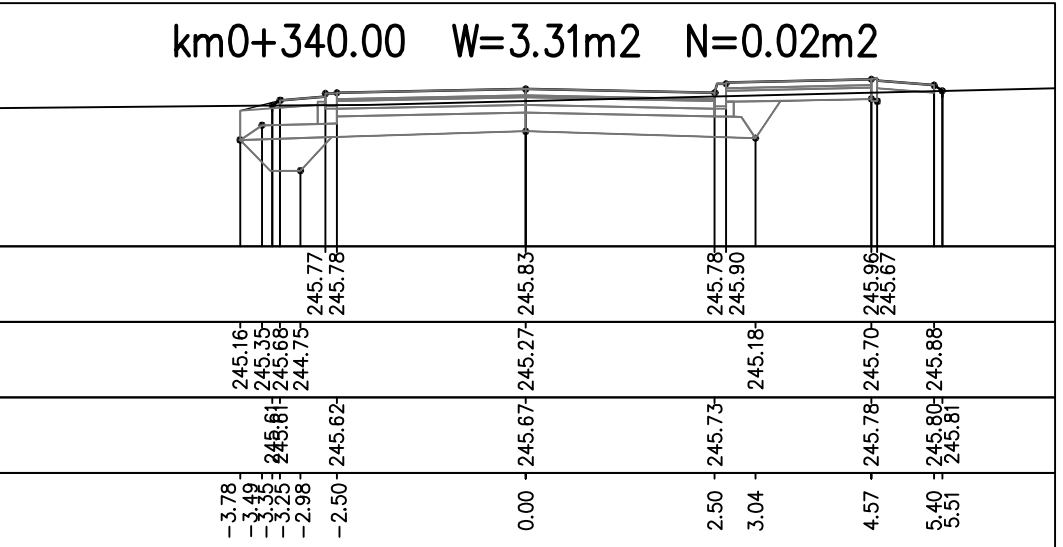
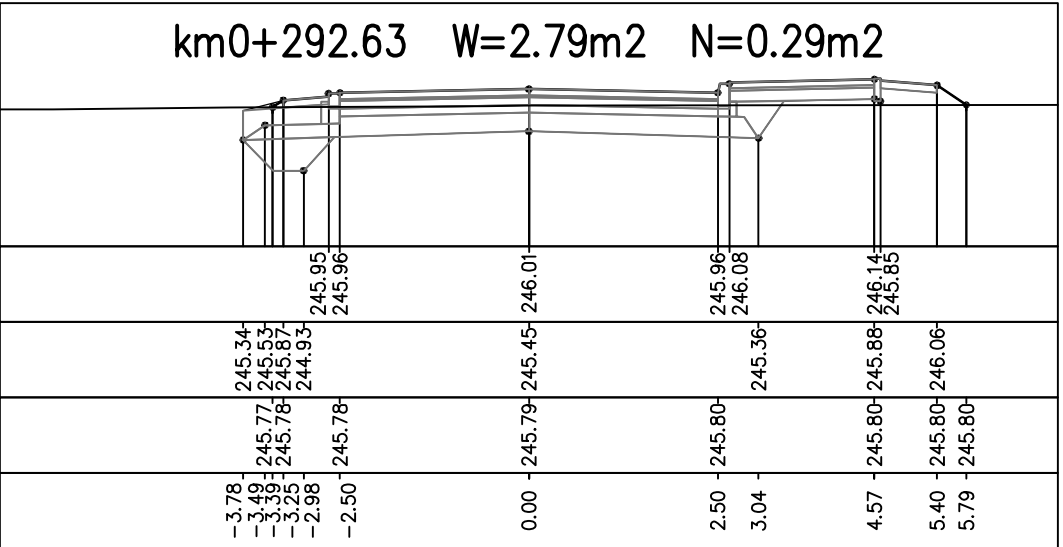
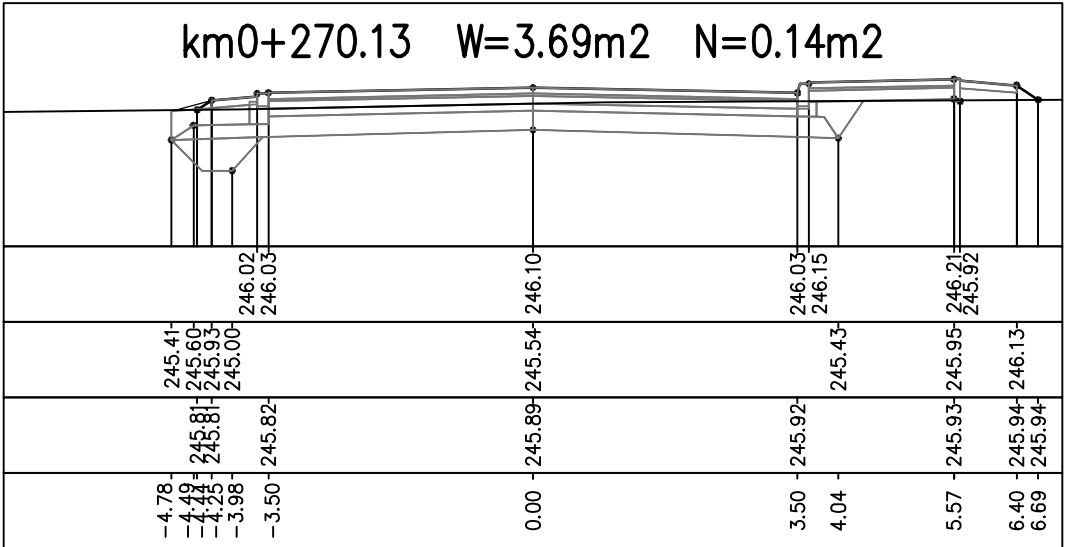
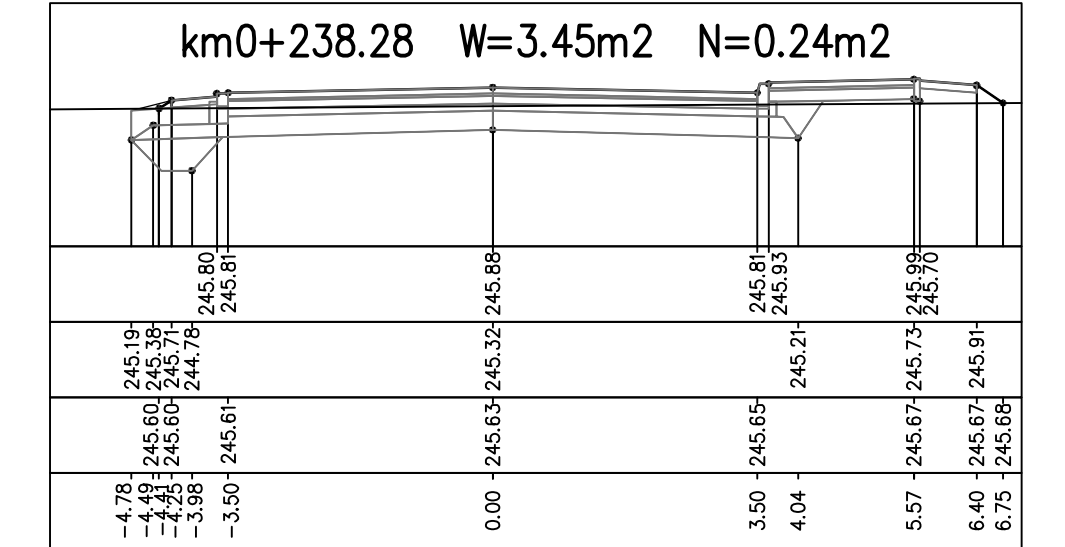
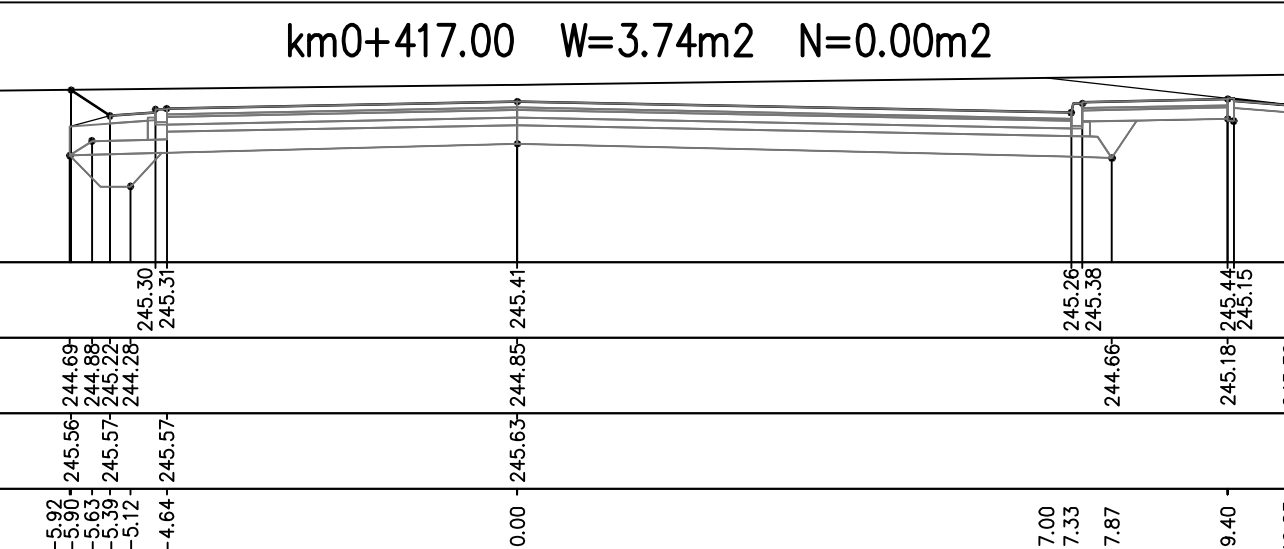
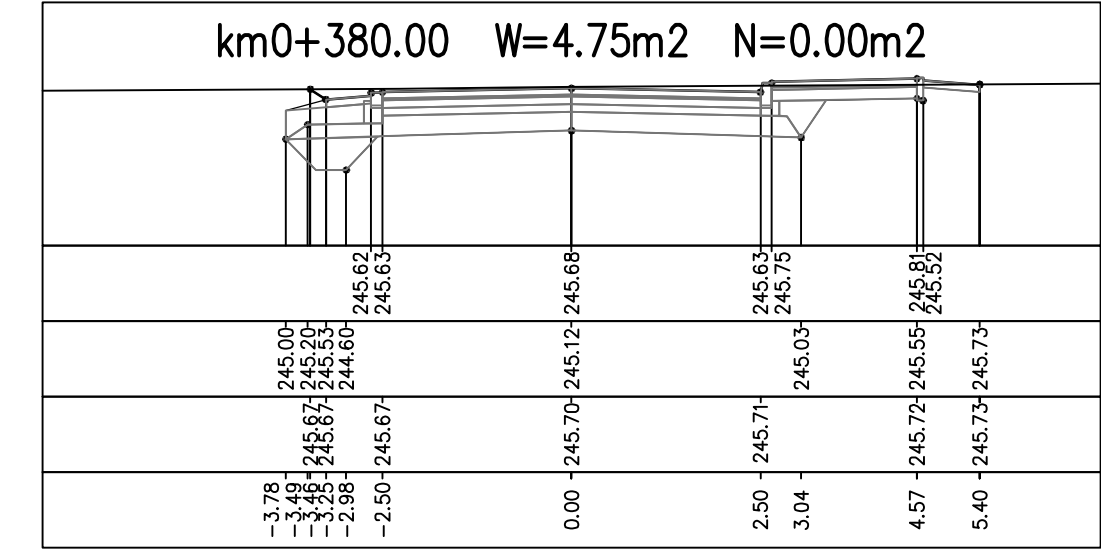
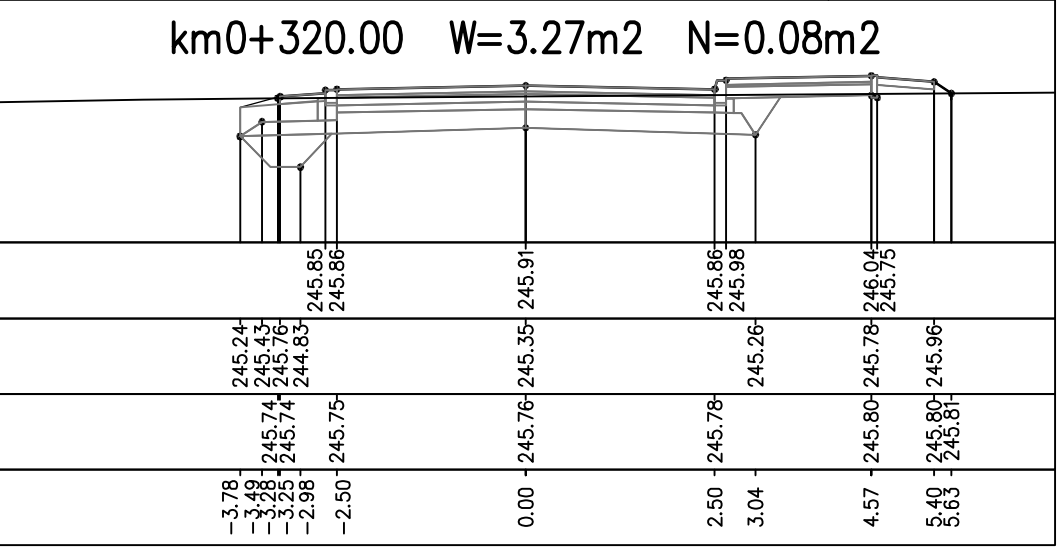
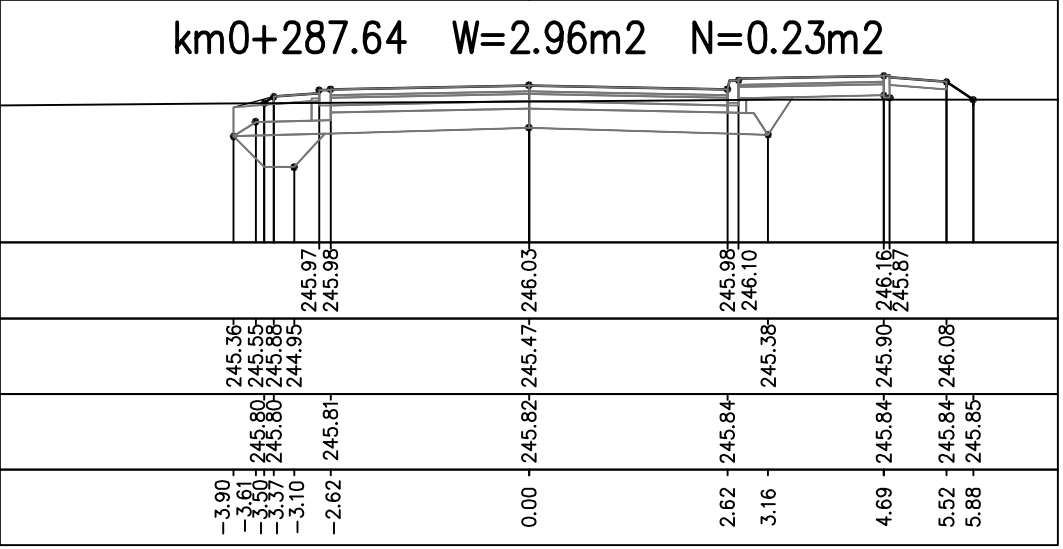
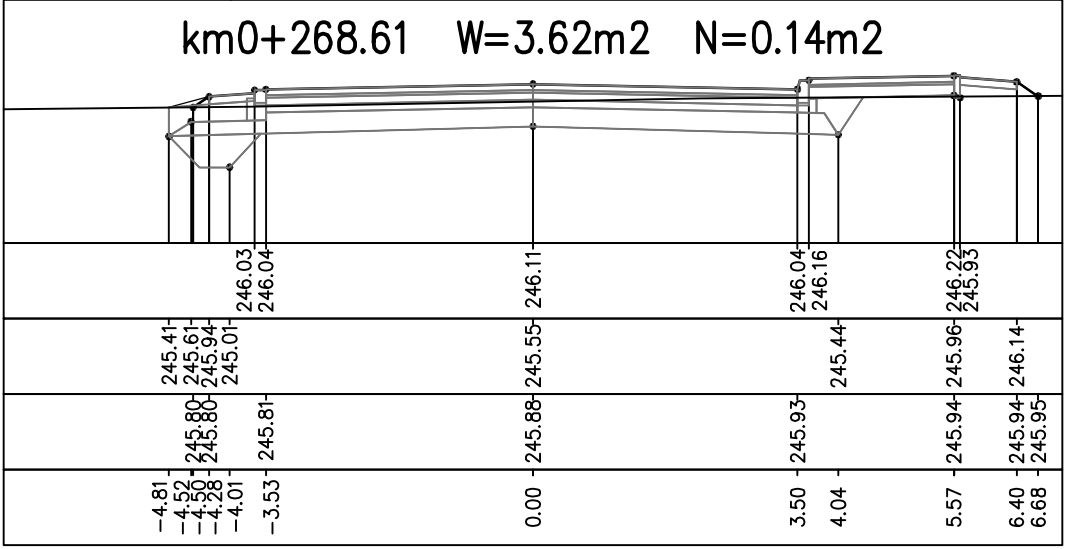


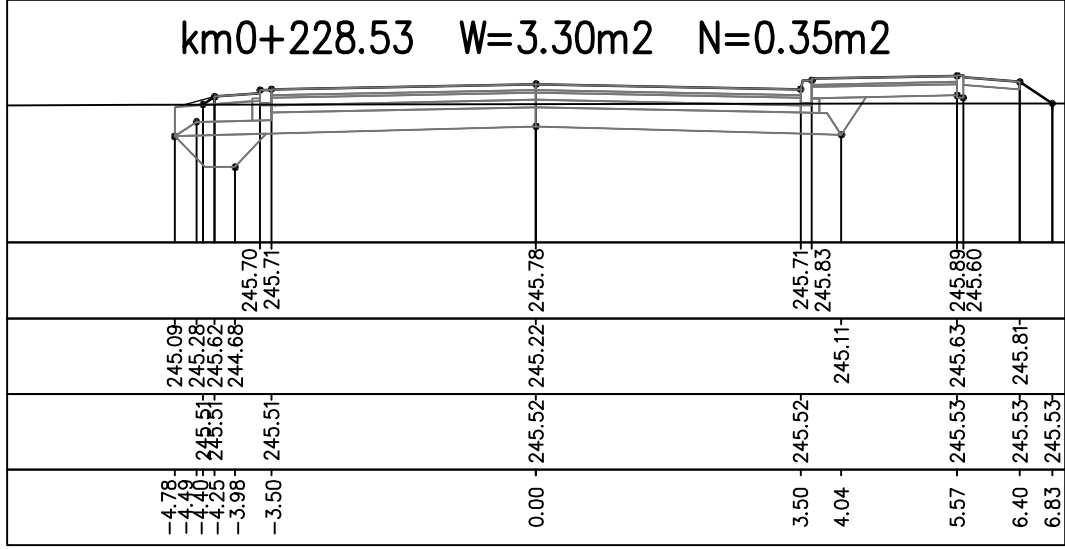

rzędne nawierzchni

rzędne robót ziemnych

rzędne istn. terenu

odległości

BIURO PROJEKTÓW KOMUNALNYCH DRÓG SAN ul. B.Chodrego 9/106 40-881 Katowice tel./fax 032-254-84-05 Anna Olgierd STANIECZEK	Inwestor: Gmina Chełm Śląski ul. Konarskiego 2 41-403 Chełm Śląski					Stadium PW
	Przedsięwzięcie: Budowa ulicy Dębowej w Chełmie Śląskim – etap II					Data VI.2012
	Tytuł rysunku: Przekroje poprzeczne – część 2					Skala 1:100
	Funkcja	Imię i nazwisko	Nr upr.	Branża	Podpis	Nr rys.
	Projektant	mgr inż. Olgierd STANIECZEK	45/02	drogi	<i>Staniec</i>	7